


	Félicité de l'urbanisme		Stationnement privé non des (aménagement de principe)
	Bordure ACI		Place de stationnement publique (aménagement définitif)
	Bordure A2		Zone ven contractible
	Bordure T2		Tranche kl esuare rose
	Carrière CC		Climb platov vabé
	Bordure FI		
	Femelle bâton		
	Hale bouagte à planer		
	Emplacement définitif des plantations (autres haute d'age)		
	Péris kustraze (randitâze)		
	Aché autonome/le loté		

LEGENDE

	Station
	Borne C.G.E.
	CH A.E.R.
	Fotaze électrique
	Fotaze téléphonique
	Regard plaque
	Coffret E.D.F.
	Hale entée
	Arbres à préserver
	Périmètre du terrain lot

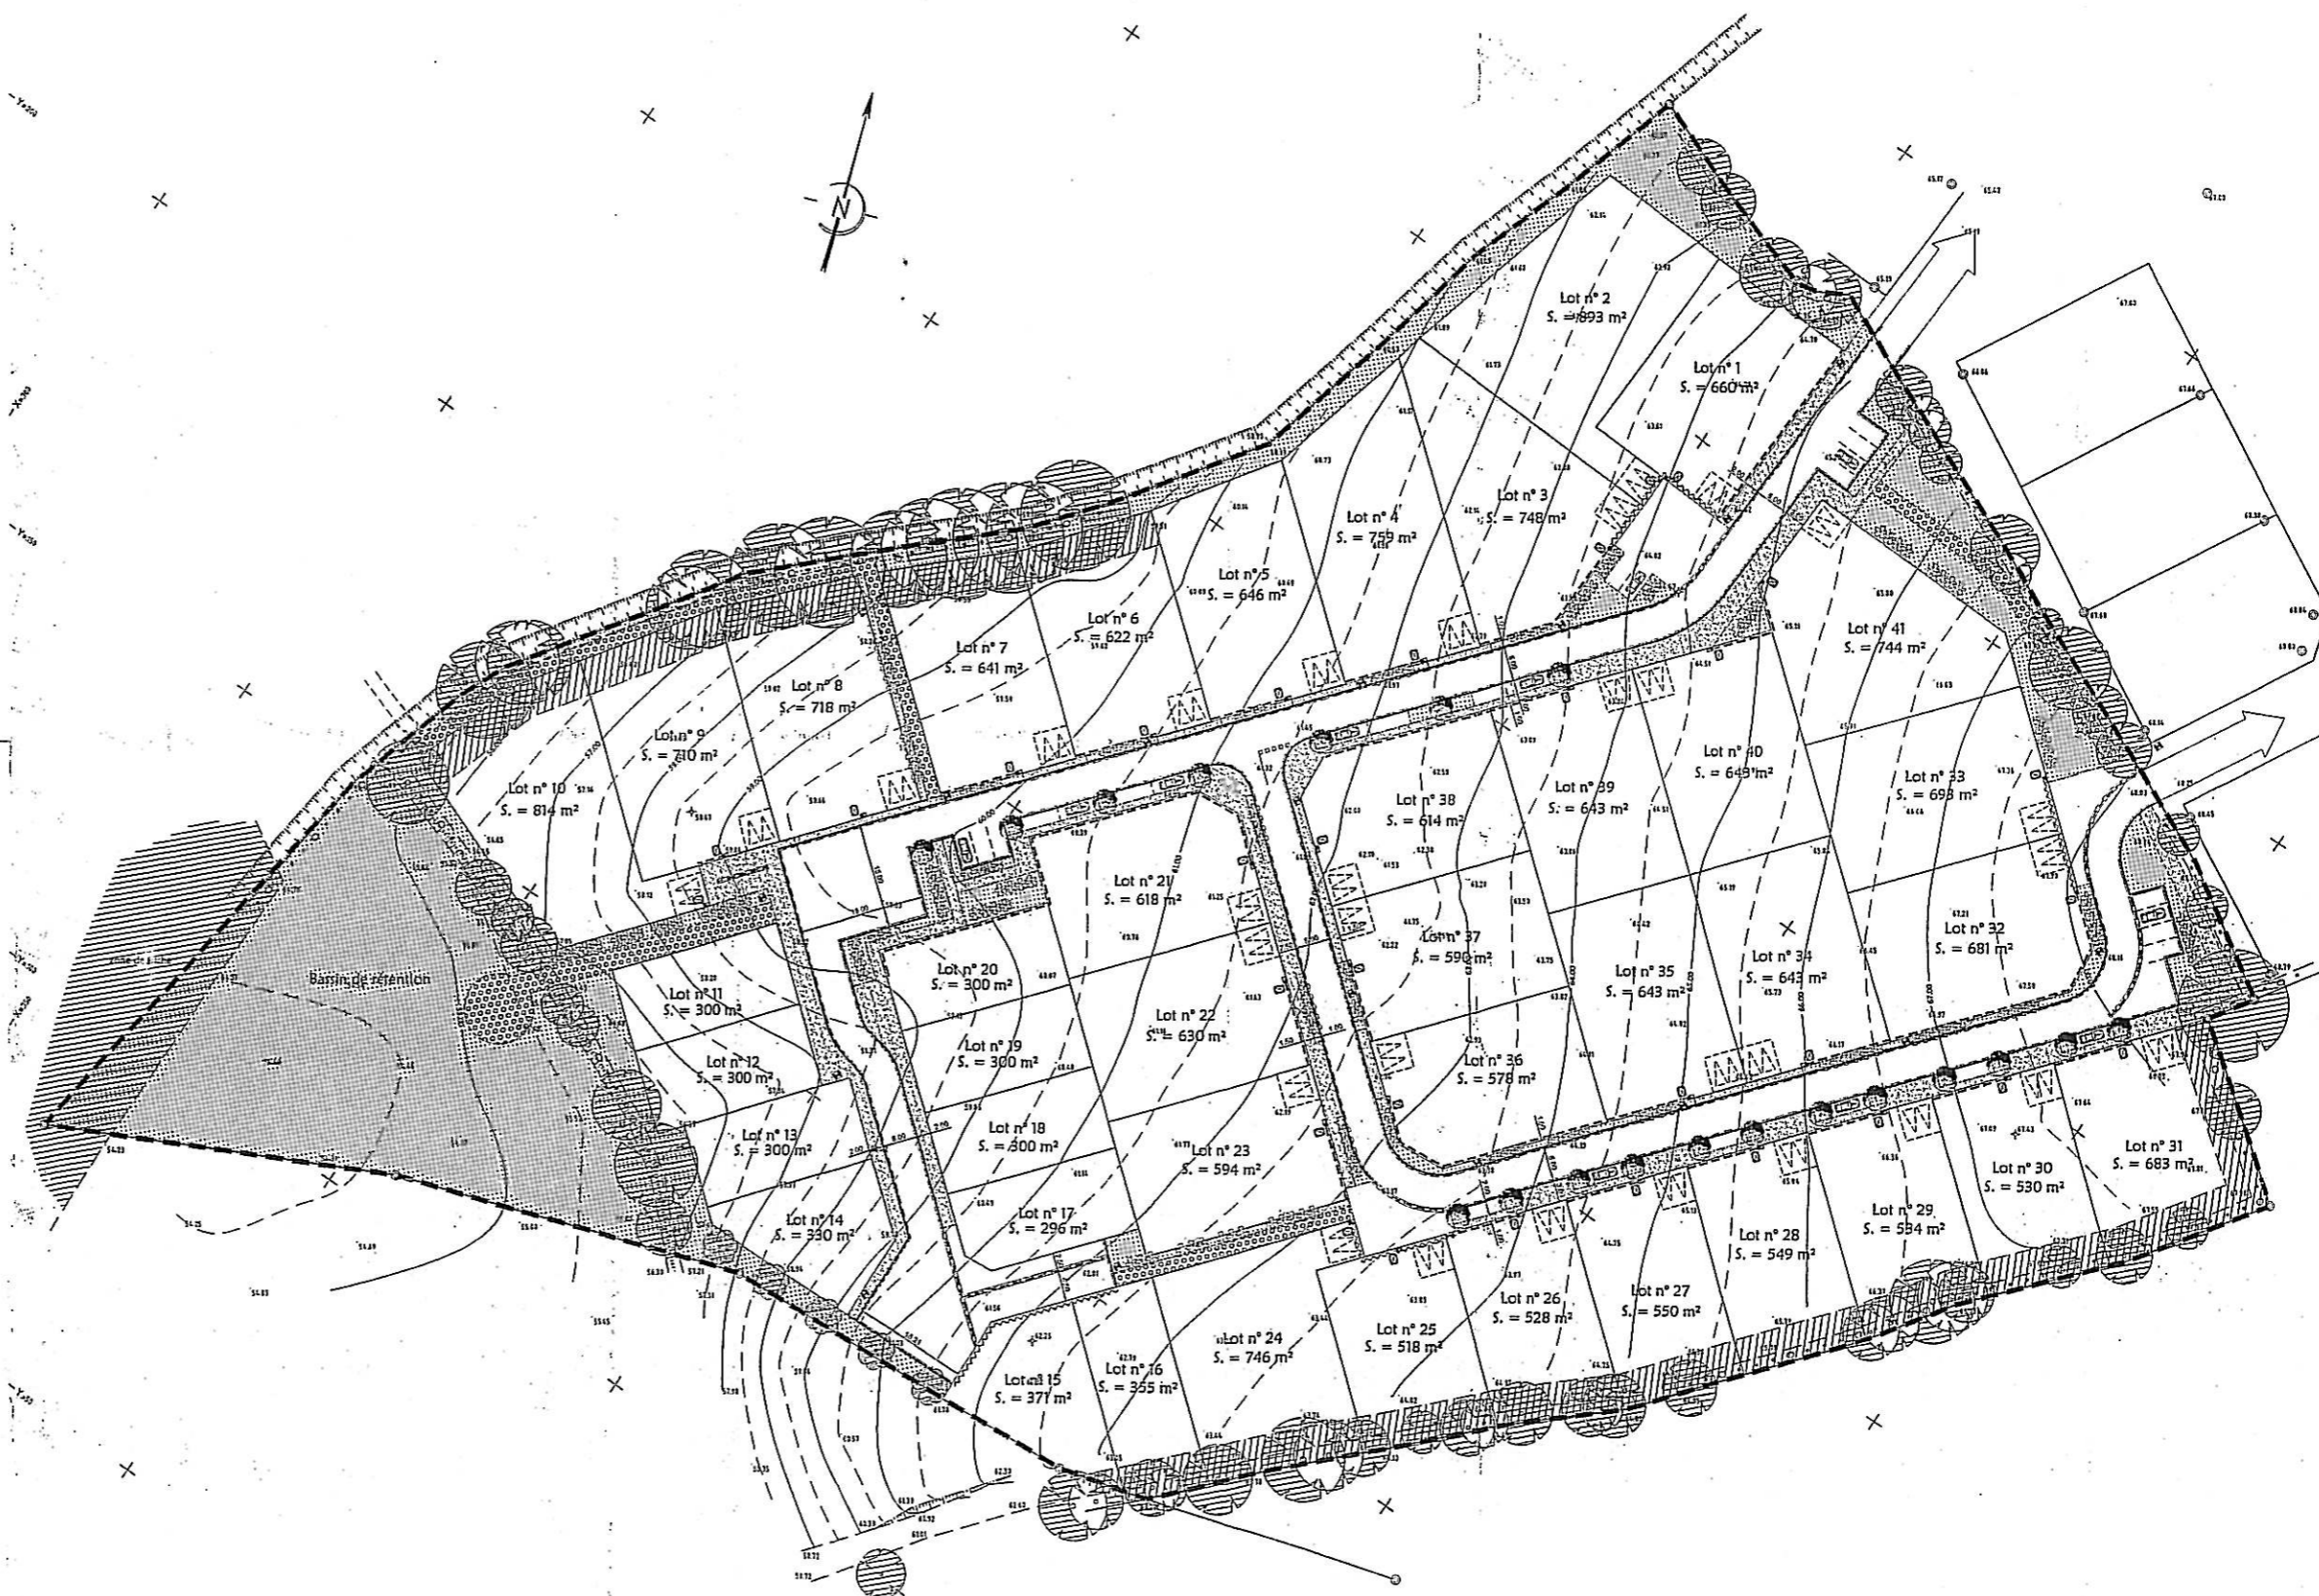

Département de la VENDEE (85)

Commune
LE POIRE SUR VIE

**LE DOMAINE
DU BOCAGE**

Vu pour être annexé
à mon arrêté du

30 AVR. 2007

Le Maire

PLAN DE COMPOSITION

Echelle 1/500

ypetitfils@geometre27.com
Société Civile Professionnelle
YVES PETITFILS
Géomètre Expert Foncier D.P.L.G.
27, Bd des Deux Moulins
85 170 LE POIRE SUR VIE
Tél: 02.51.05.45.62 Fax: 02.51.31.63.19

Plan dressé le: 08 Janvier 2007
Référer: 03108
Système planimétrique: Local
Système altimétrique: IGN 69