


PLAN D'ENSEMBLE FIGURATIF

ECROSNES


Résidence des Marronniers

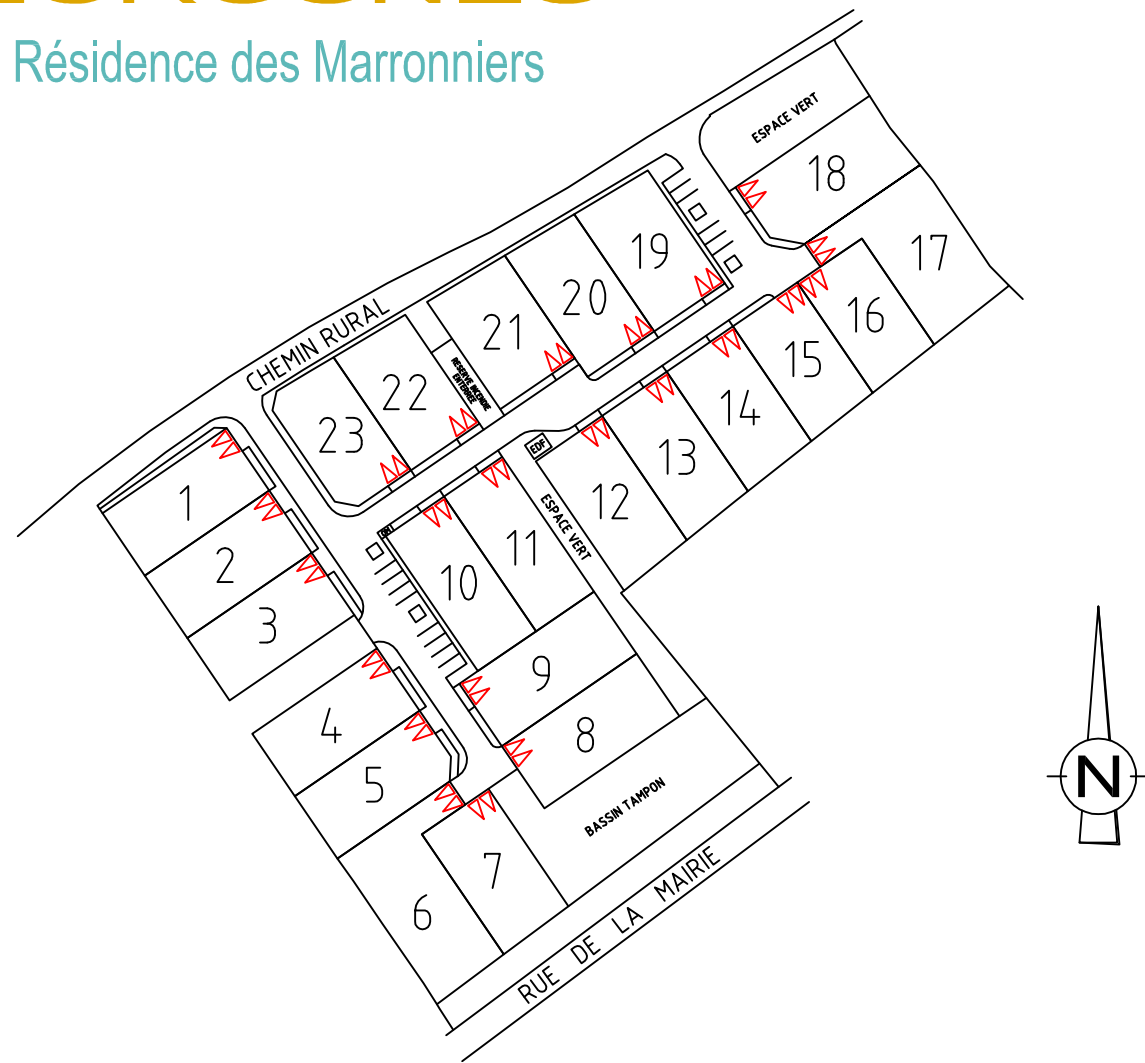

ECROSNES
Résidence des Marronniers

LOT 4

PLAN DE
COMMERCIALISATION

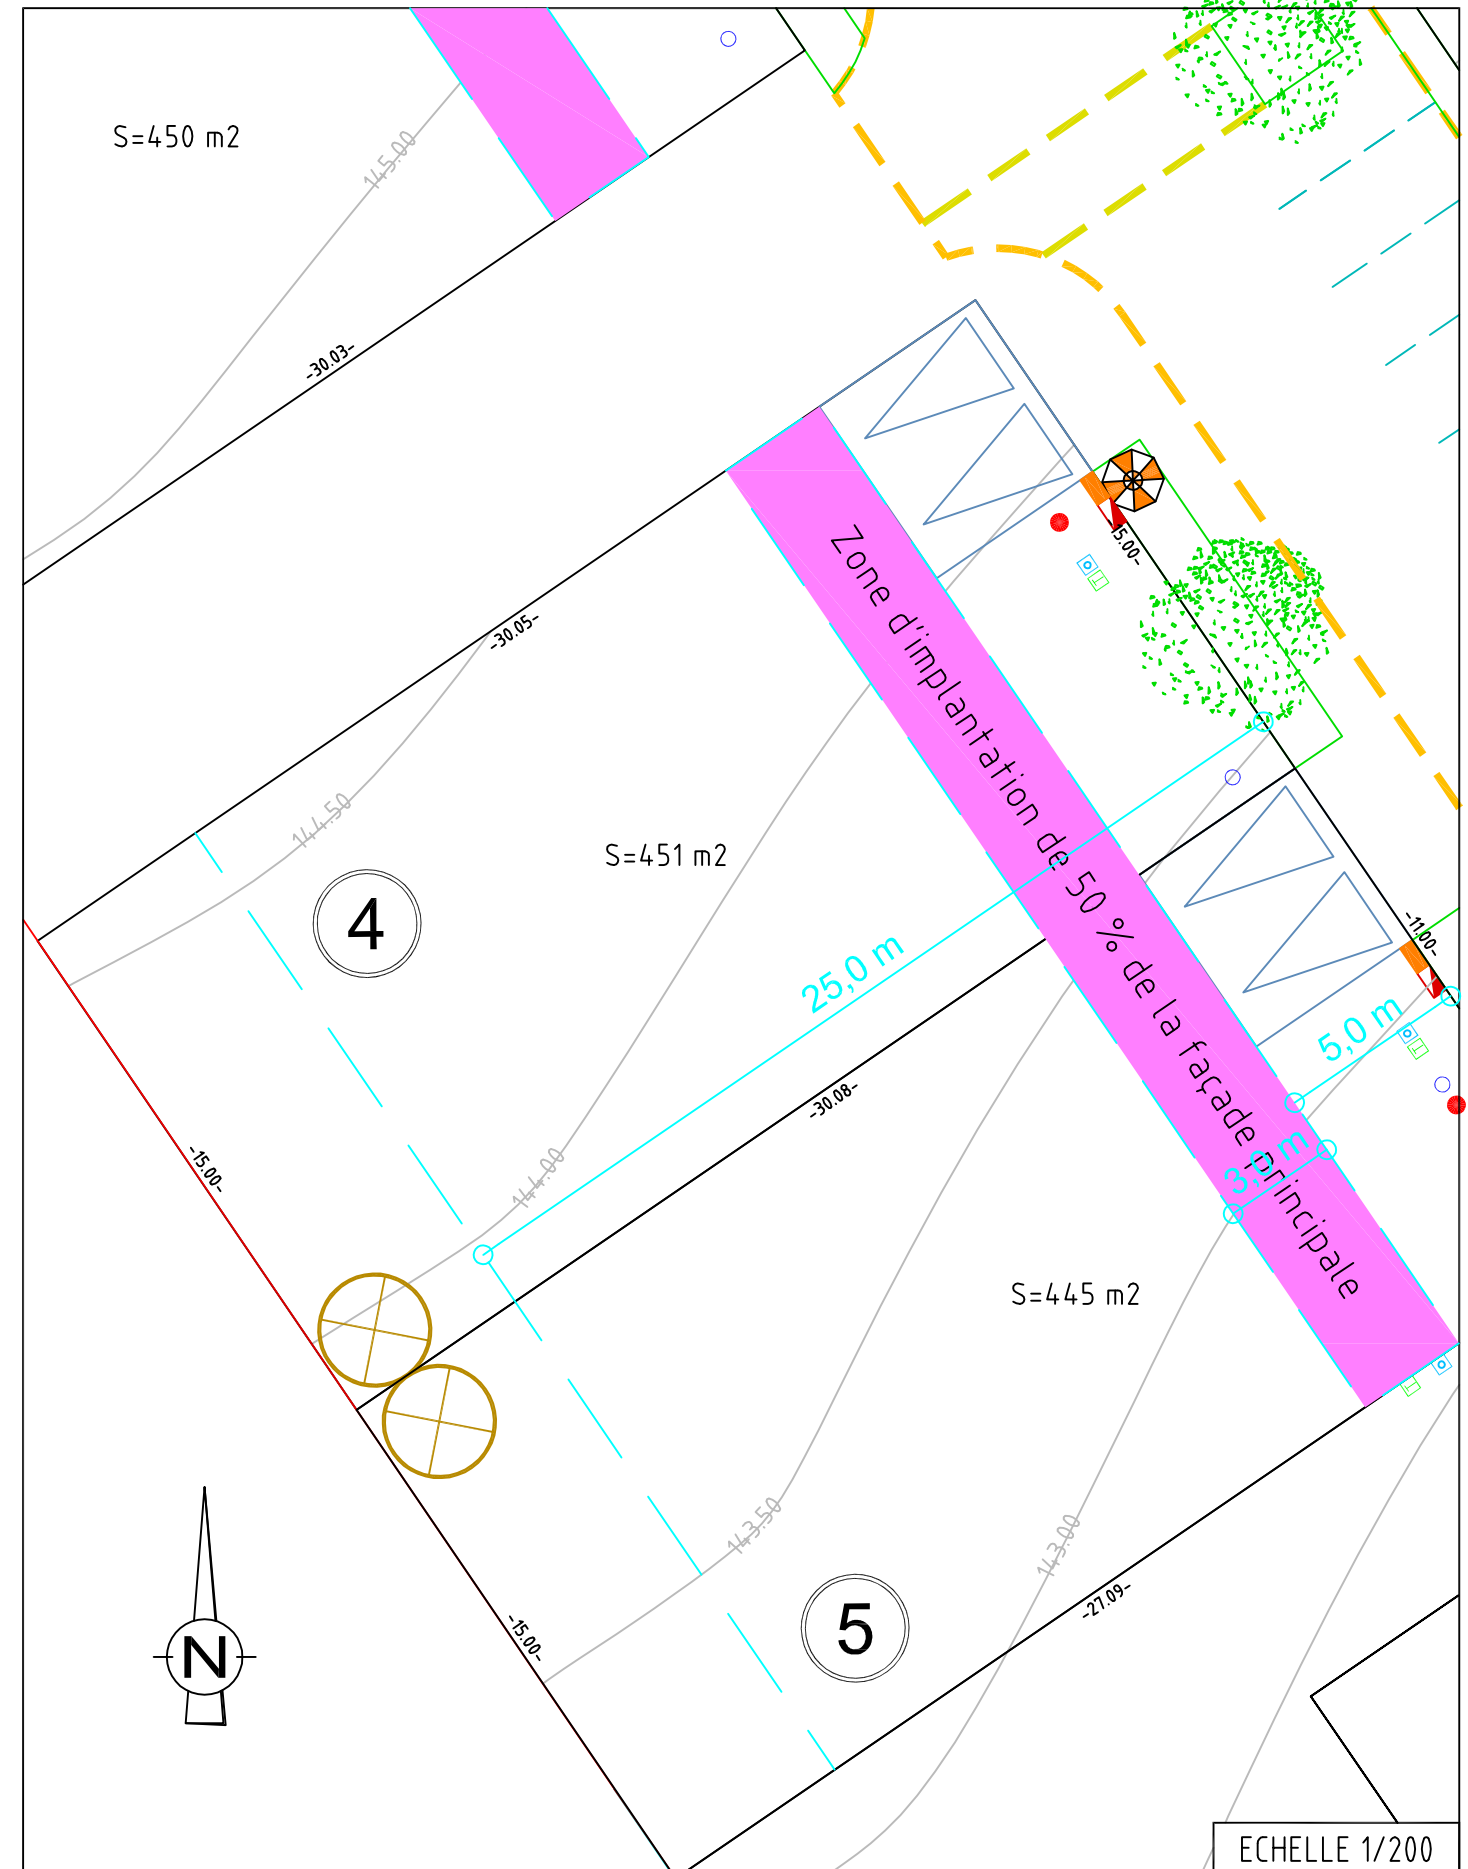

NOTE A L'ATTENTION DES ARCHITECTES ET DES MAITRES D'OEUVRE

CARACTERISTIQUES TECHNIQUES

Tout déplacement ou modification -en altimétrie ou en planimétrie- de branchement, boîtier, citerneau, lampadaire, etc... est à la charge de l'acquéreur.
La cote "TN MOYEN" est calculée sur la plateforme habitation, au centre de la zone constructible.

RAPPEL :

- Implantation de la construction obligatoire par un géomètre agréé.
- Les cotes "projet" sont non contractuelles et doivent être contrôlées par les entreprises.
- Faire un état des lieux du terrain avant le commencement des travaux.
- Aucun recours ne pourra être engagé contre l'auteur de cette fiche.

LEGENDE

ACCES DU LOT (ENCLAVE PRIVATIVE
NON CLOSE AVEC ENTREE IMPOSEE)



0 NUMERO DU LOT
S:0m2 SURFACE DU LOT



ARBRE A PLANTER



LOCALISATION OBLIGATOIRE DES
CONSTRUCTIONS SECONDAIRES
(HORS ZONE CONSTRUCTIBLE)

- BRANCHEMENT E. U. (PROJET)
- BRANCHEMENT E. P. (PROJET)
- CITERNEAU A. E. P. (PROJET)
- CITERNEAU TELECOM (PROJET)
- COFFRET E. D. F. (PROJET)
- COFFRET G. D. F. (PROJET)
- ⊗ CANDELABRE (PROJET)
- EU:00.00 COTE RADIER CITERNEAU E. U. (PROJET)
- EP:00.00 COTE RADIER CITERNEAU E. P. (PROJET)
- 00.00 COTE DE NIVELLEMENT (PROJET)

- IMPLANTATION DE 50% DE
LA FACADE PRINCIPALE
- LIMITE ZONE CONSTRUCTIBLE
- 0.00 COTE RECL minimum