



PLAN D'ENSEMBLE FIGURATIF  
**NOGENT-LE-ROI**  
 "Le Pré Fleuri"

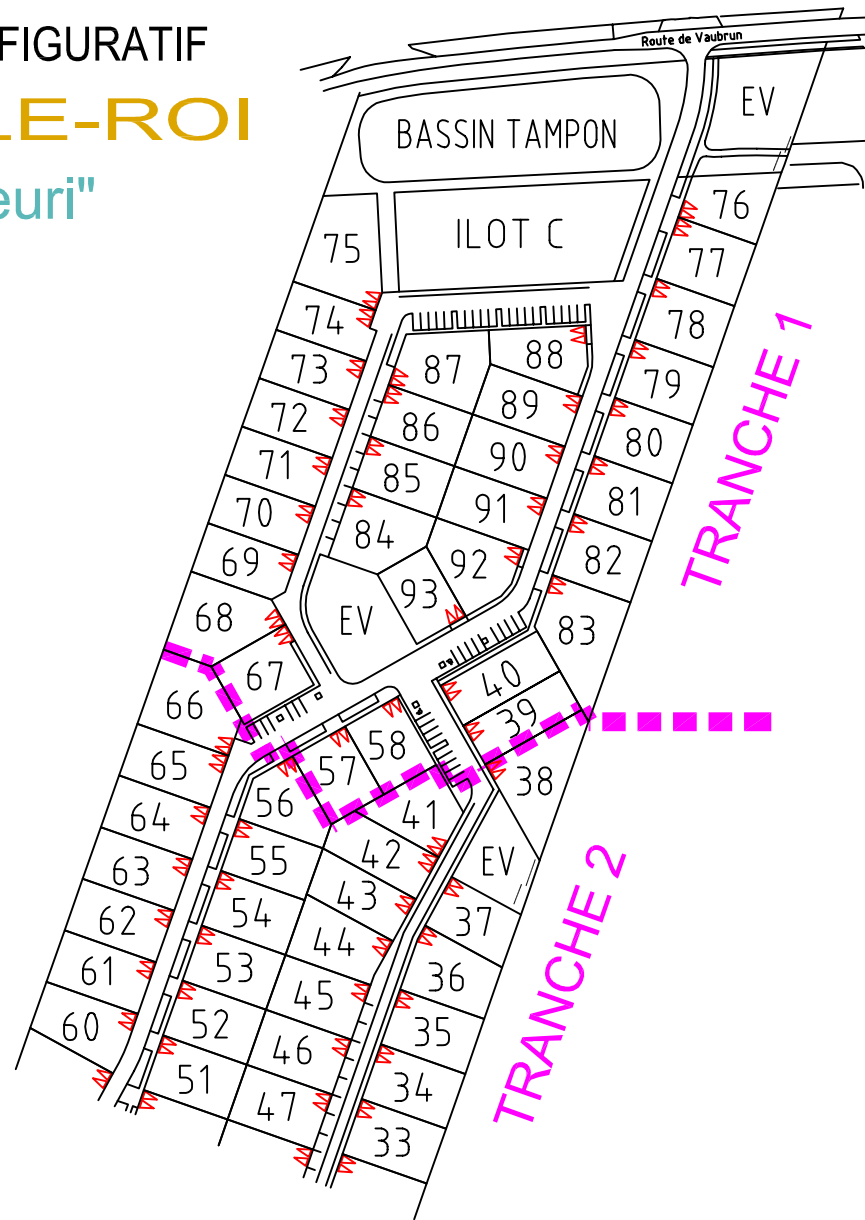

**NOGENT-LE-ROI**  
 "Le Pré Fleuri"

**LOT 57**

PLAN DE  
 COMMERCIALISATION

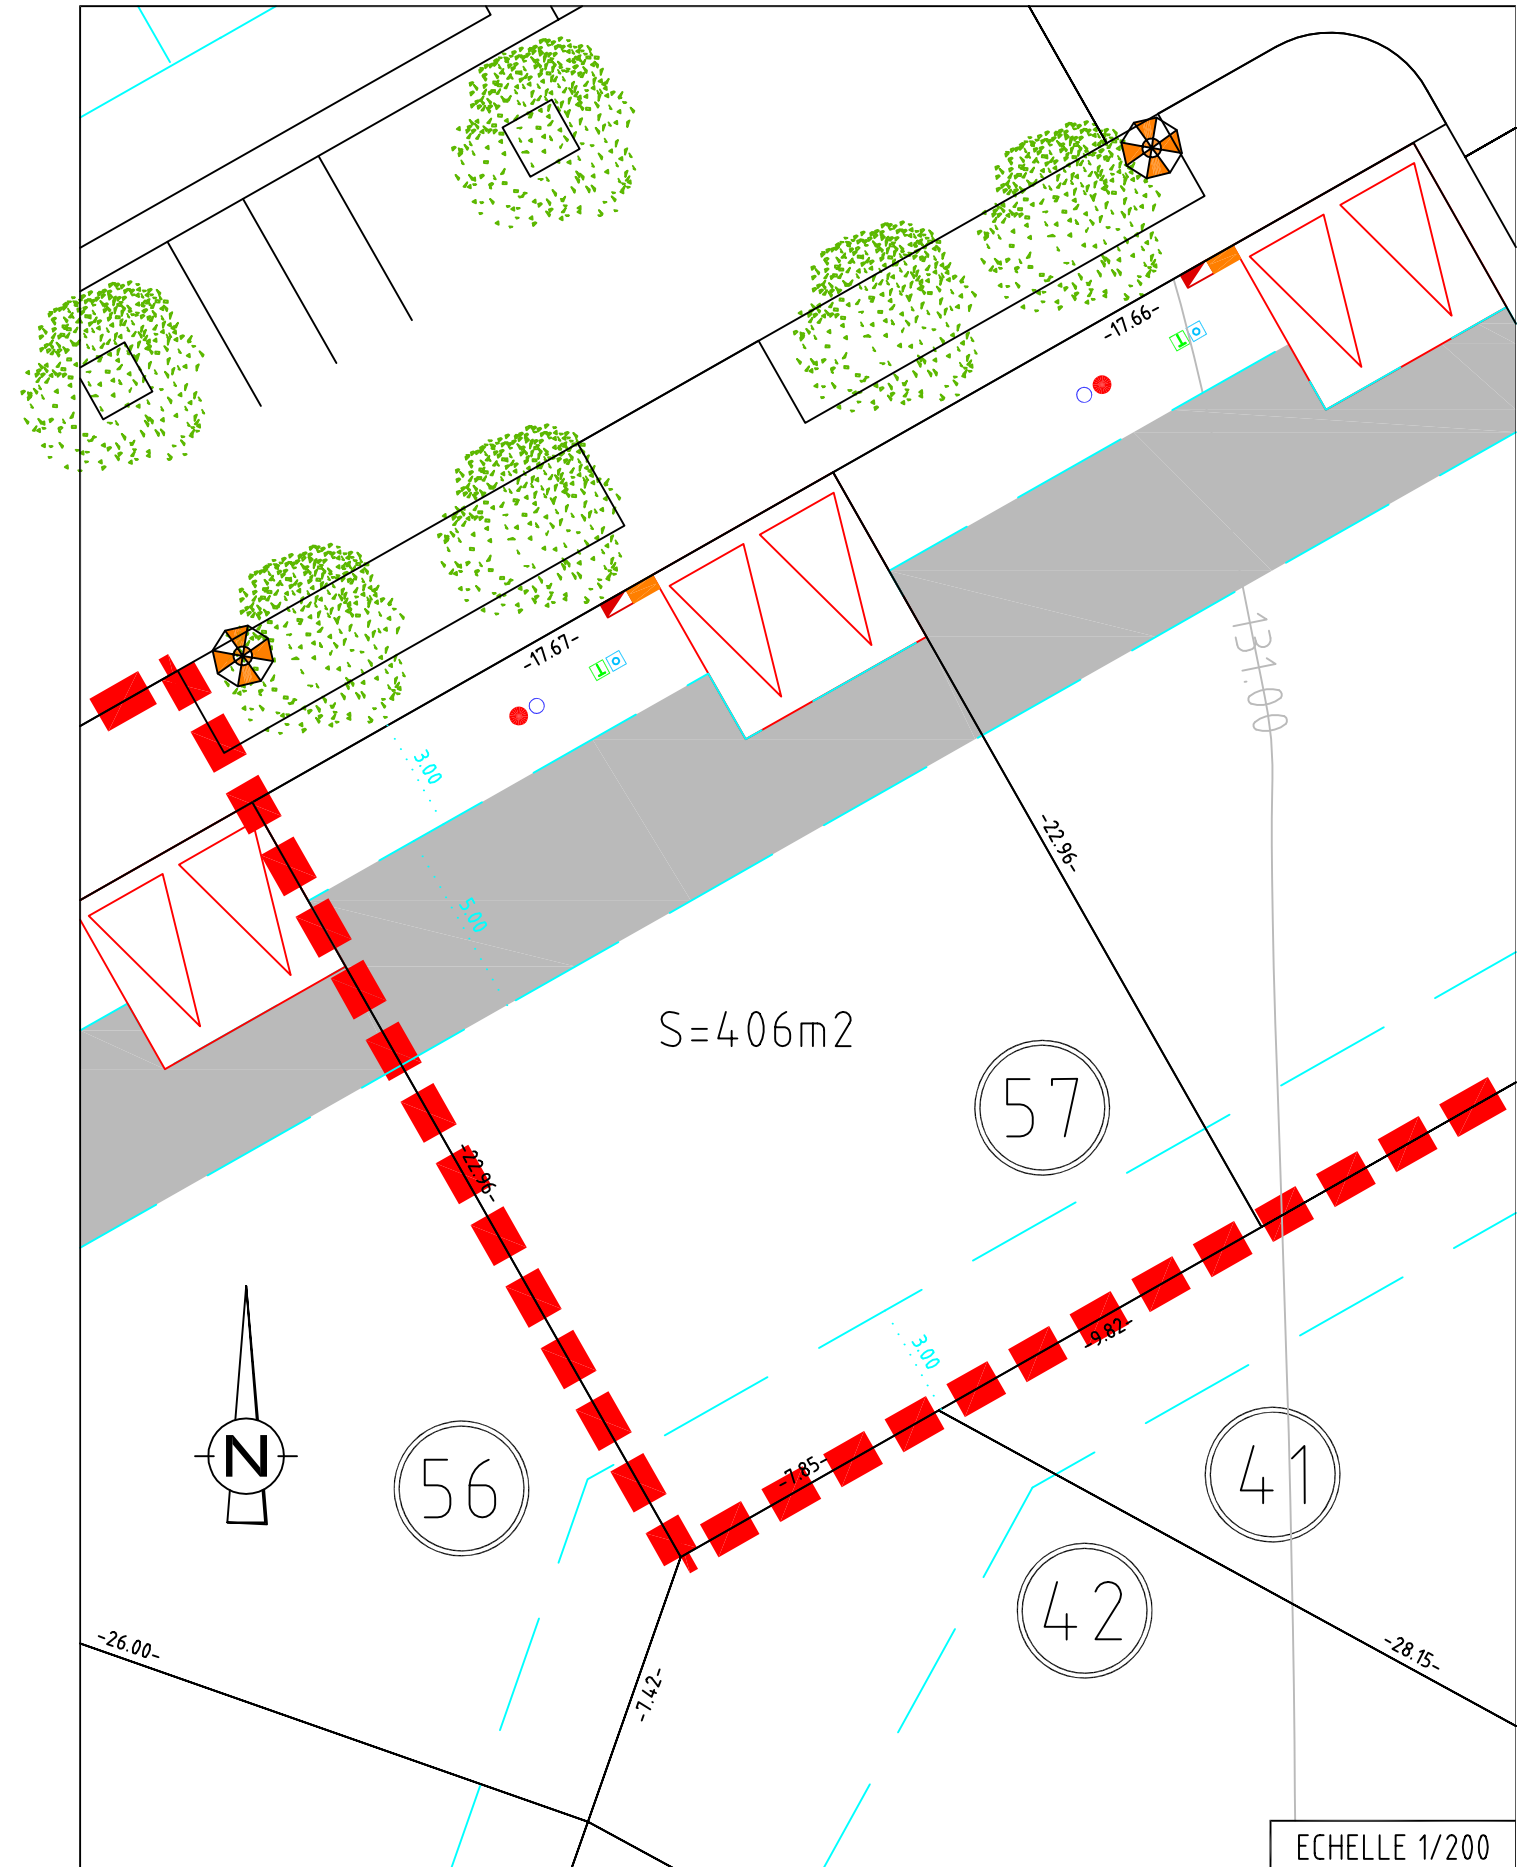

**NOTE A L'ATTENTION DES ARCHITECTES ET DES MAITRES D'OEUVRE**


**CARACTERISTIQUES TECHNIQUES**

Tout déplacement ou modification -en altimétrie ou en planimétrie- de branchement, boîtier, citerneau, lampadaire, etc... est à la charge de l'acquéreur.  
 La cote "TN MOYEN" est calculée sur la plateforme habitation, au centre de la zone constructible.

**RAPPEL :**

- Implantation de la construction obligatoire par un géomètre agréé.
- Les cotes "projet" sont non contractuelles et doivent être contrôlées par les entreprises.
- Faire un état des lieux du terrain avant le commencement des travaux.
- Aucun recours ne pourra être engagé contre l'auteur de cette fiche.

**LEGENDE**

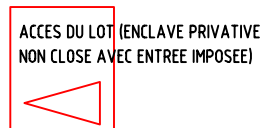


0 NUMERO DU LOT  
 S:0m2 SURFACE DU LOT



ARBRE A PLANTER



IMPLANTATION DE 50% DE LA FACADE PRINCIPALE

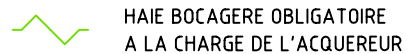


HAIE BOCAGERE OBLIGATOIRE A LA CHARGE DE L'ACQUEREUR



LIMITE ZONE CONSTRUCTIBLE



COTE RECLU MINIMUM

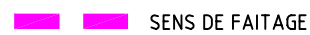

SENS DE FAITAGE

- BRANCHEMENT E. U. (PROJET)
- BRANCHEMENT E. P. (PROJET)
- CITERNEAU A. E. P. (PROJET)
- CITERNEAU TELECOM (PROJET)
- ▭ COFFRET E. D. F. (PROJET)
- ▭ COFFRET G. D. F. (PROJET)
- ⊗ CANDELABRE (PROJET)
- EU:00.00 COTE RADIER CITERNEAU E. U. (PROJET)
- EP:00.00 COTE RADIER CITERNEAU E. P. (PROJET)
- 00.00. COTE DE NIVELLEMENT (PROJET)