


" Résidence les Tilleuls "

LOT N° 24

CADASTRE SECTION ZB n° 285

SUPERFICIE : 568 m² S.H.O.N. : 178 m²

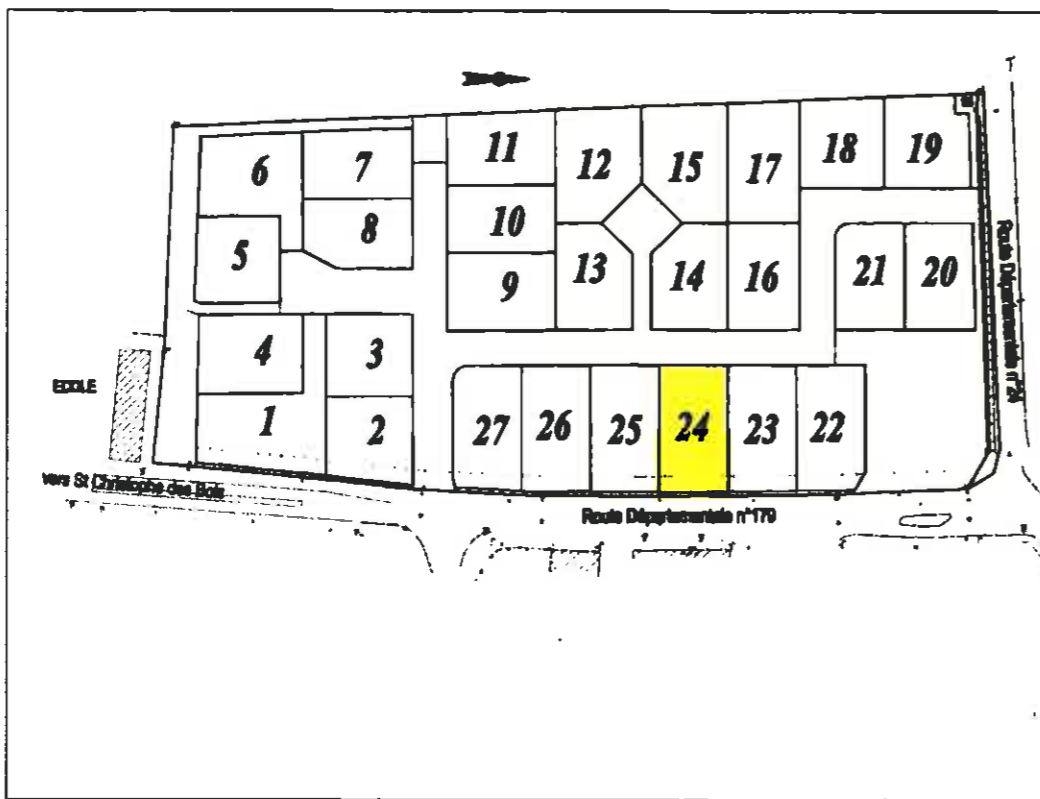

Plan de Situation (document sans échelle)

SERVICE AMENAGEMENT URBAIN

Planimétrie : Système indépendant


Altimétrie : Système NGF - IGN 69

Ref. dossier :505003_E -105.08501







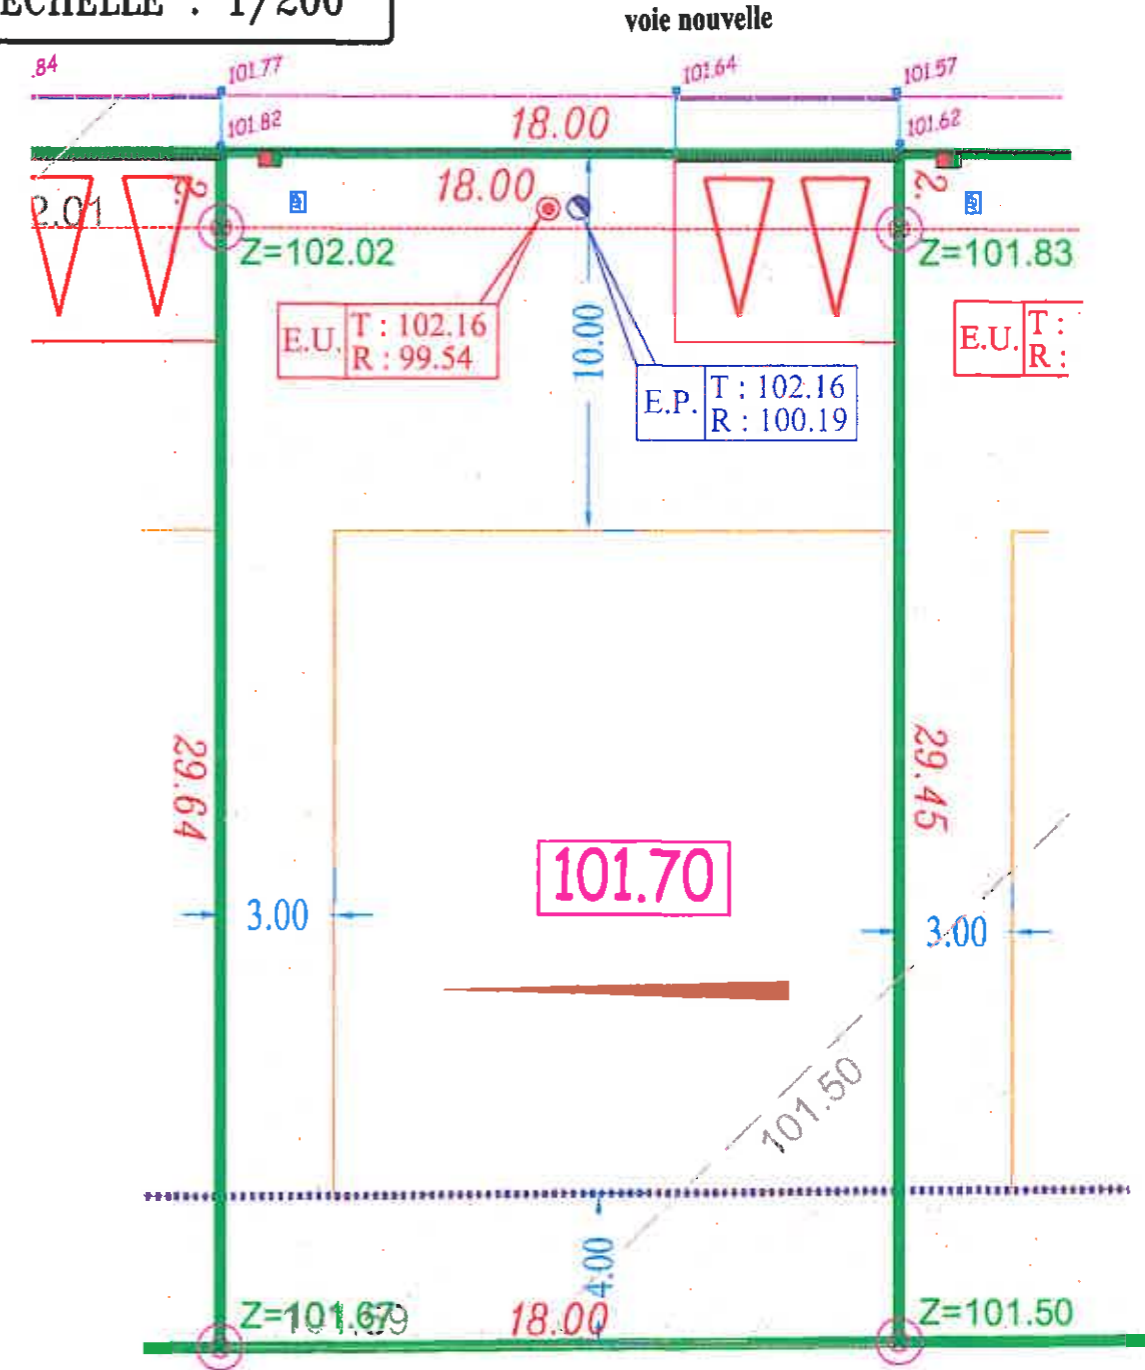




-Date : Avril 2007
-Plan modifié suite à l'arrêté du 21-mai-2007

PLAN DE VENTE

ECHELLE : 1/200



Route Départementale n° 179

	Borne		Coffret PTT - EDF
	Limite de lot		Boîte de branchement EP
	Implantation façade côté R.D.179		Citerne AEP
	Périmètre constructible		Boîte de branchement EU
	Sens de faitage		Côte altimétrique moyenne de la parcelle
	Entrée de lot		

Important:

- Compte tenu des activités des chantiers, les constructeurs doivent impérativement vérifier les cotes périmétriques avant construction
- Toute anomalie devra être signalée au cabinet
- La superficie et les cotes périmétriques du lot ne seront définitives qu'après bornage

Nota: Les altitudes TN actuelles sont indicatives et ne tiennent pas compte du remodelage lors de la phase travaux

N.B.: Coffrets EDF-PTT et le citerneau AEP mis en place suivant plan projet.
Boîtes de branchement EU-EP mis en place suivant plan de recolement du 29 Septembre 2006.

z=00.00 Altitude sur borne donnée à titre indicatif en date du 30/05/2006

