


# PLAN D'ENSEMBLE FIGURATIF

ECHELLE : 1 / 1000

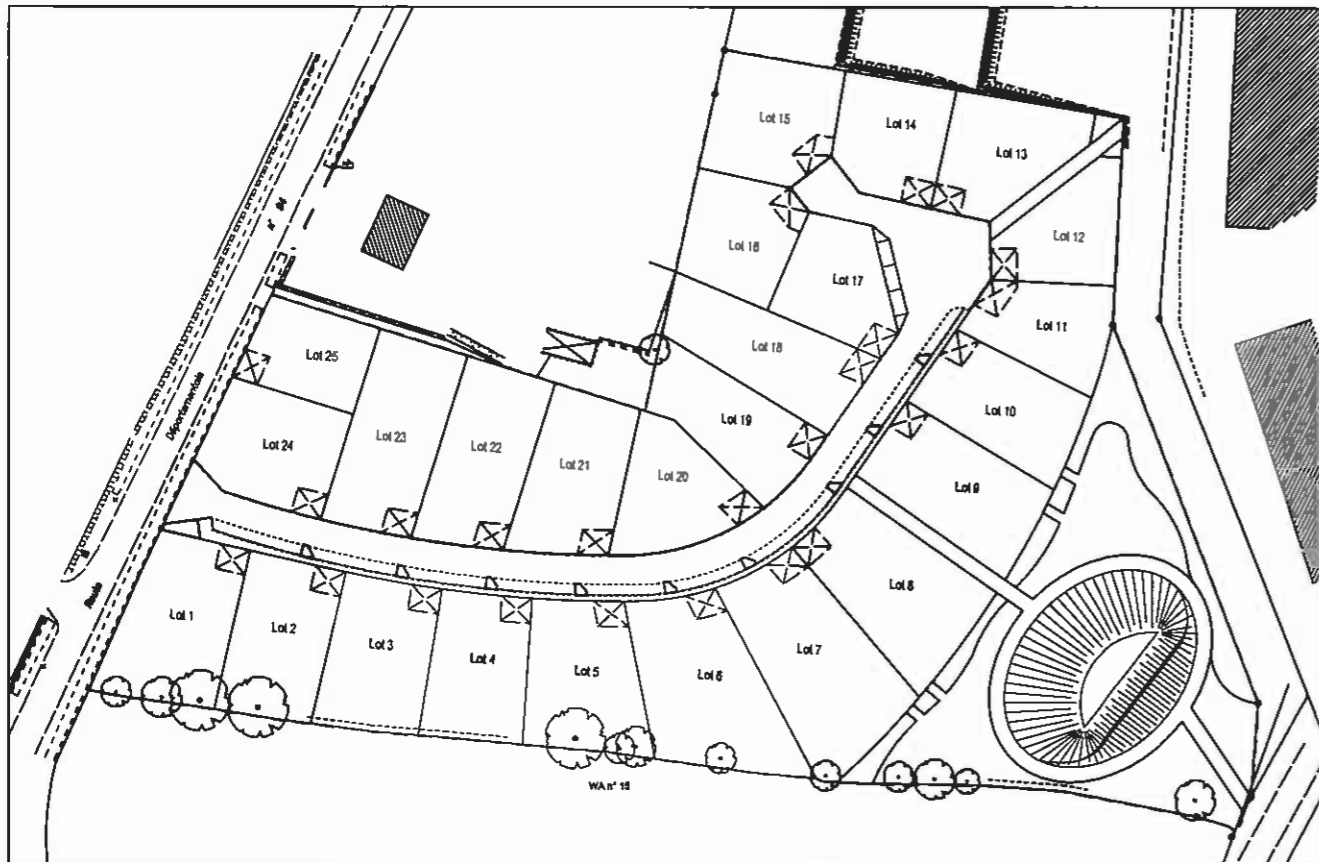


ACANTHE  
Commune de Martigné Ferchaud  
" LES CARAVANS "


LOT n° 13

SURFACE : 535 m<sup>2</sup> env.  
SHON : 170 m<sup>2</sup>

ECHELLE : 1 / 200

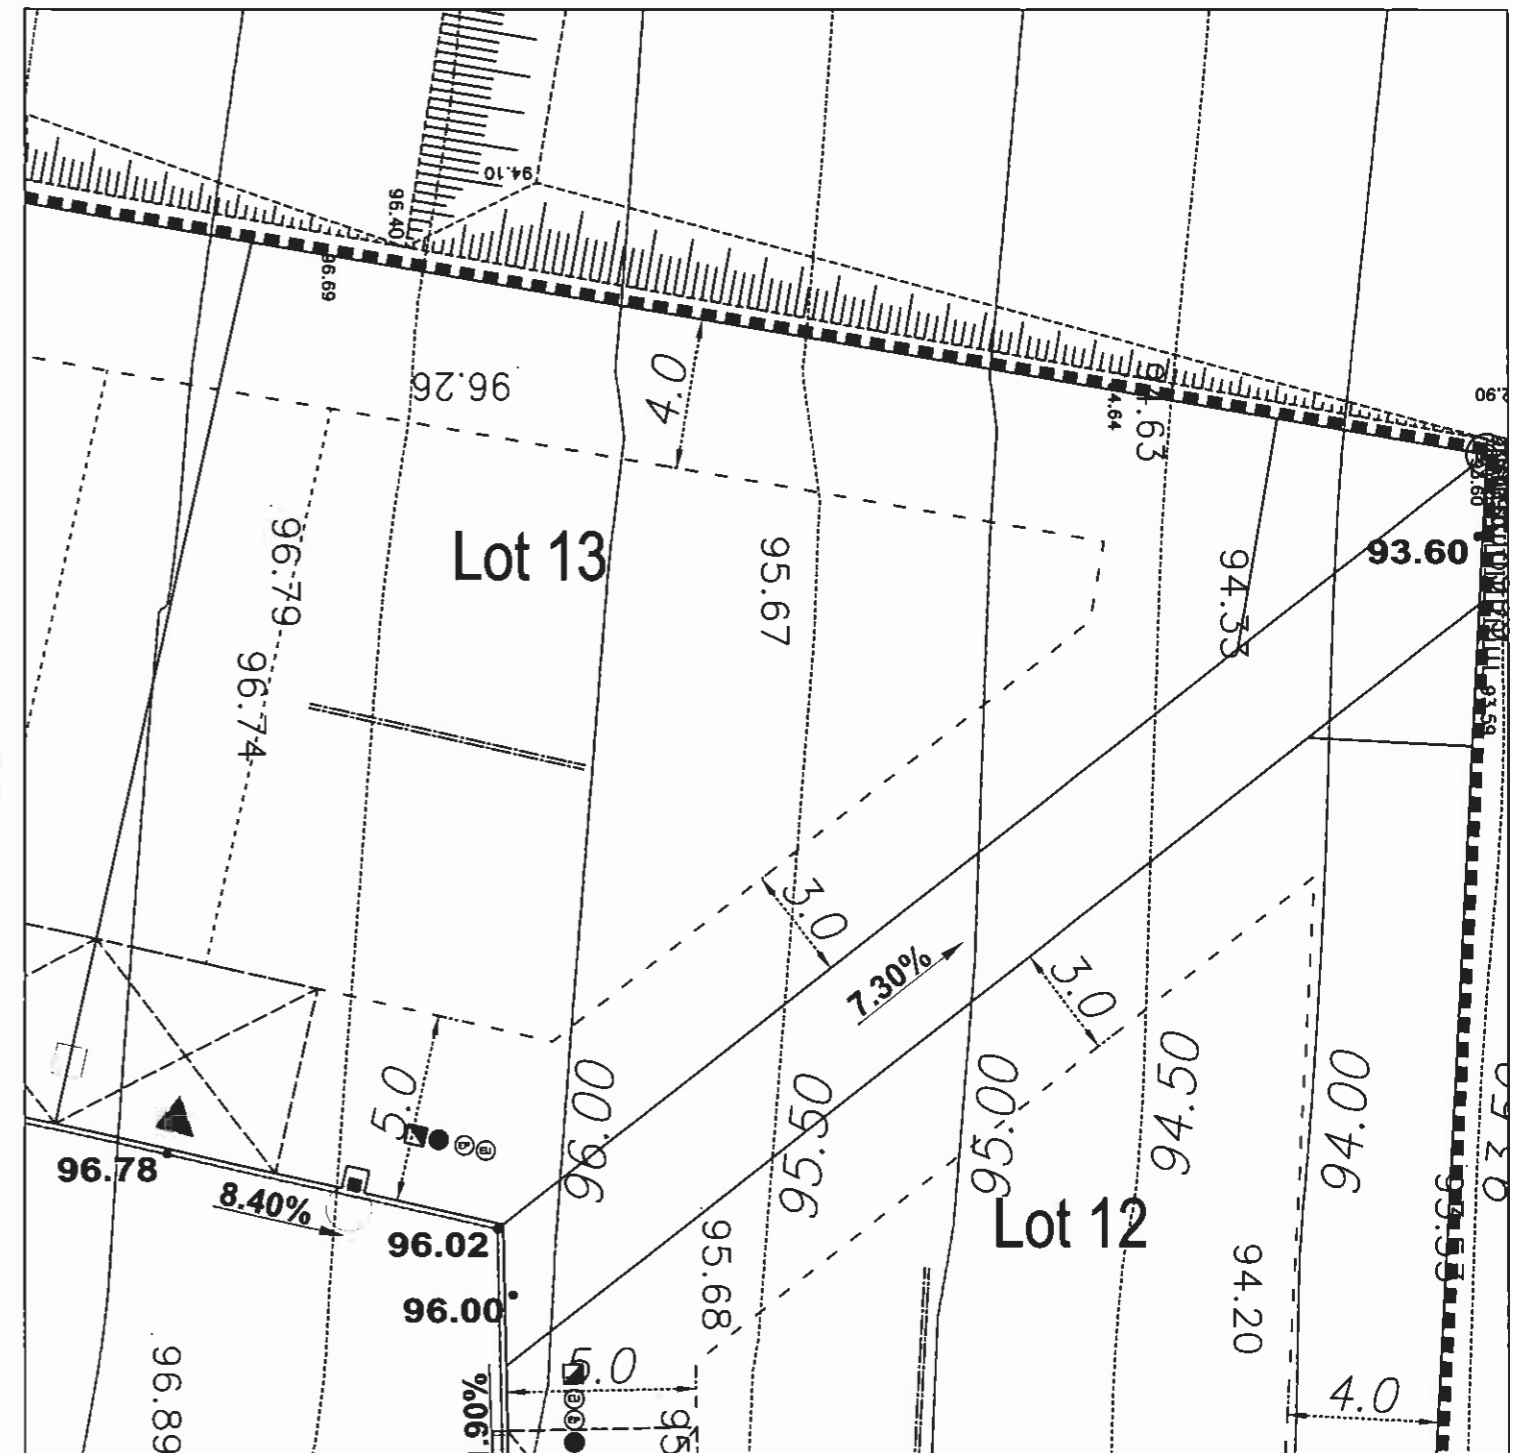

Périmètre du lotissement

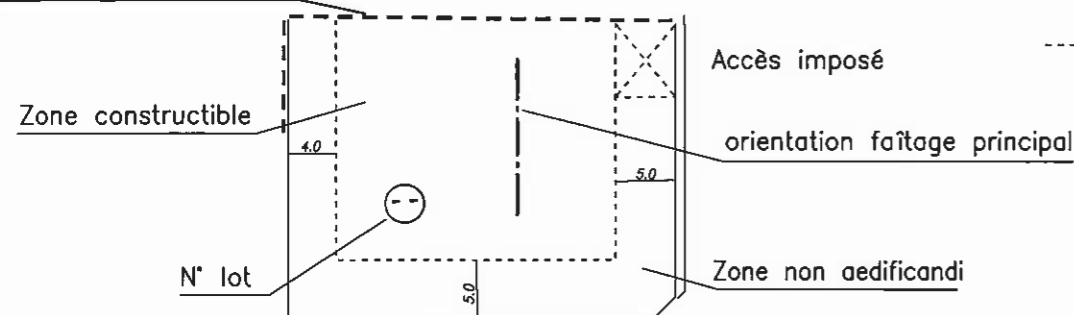

## Légende

- Limite zone constructible
- ⊙ Citerneau EU
- ⊗ Citerneau EP
- Citerneau Eau Potable
- Citerneau Téléphone
- Coffret Basse tension
- 98.84 Cote voirie projet