


PLAN DE VENTE

ECHELLE : 1/200

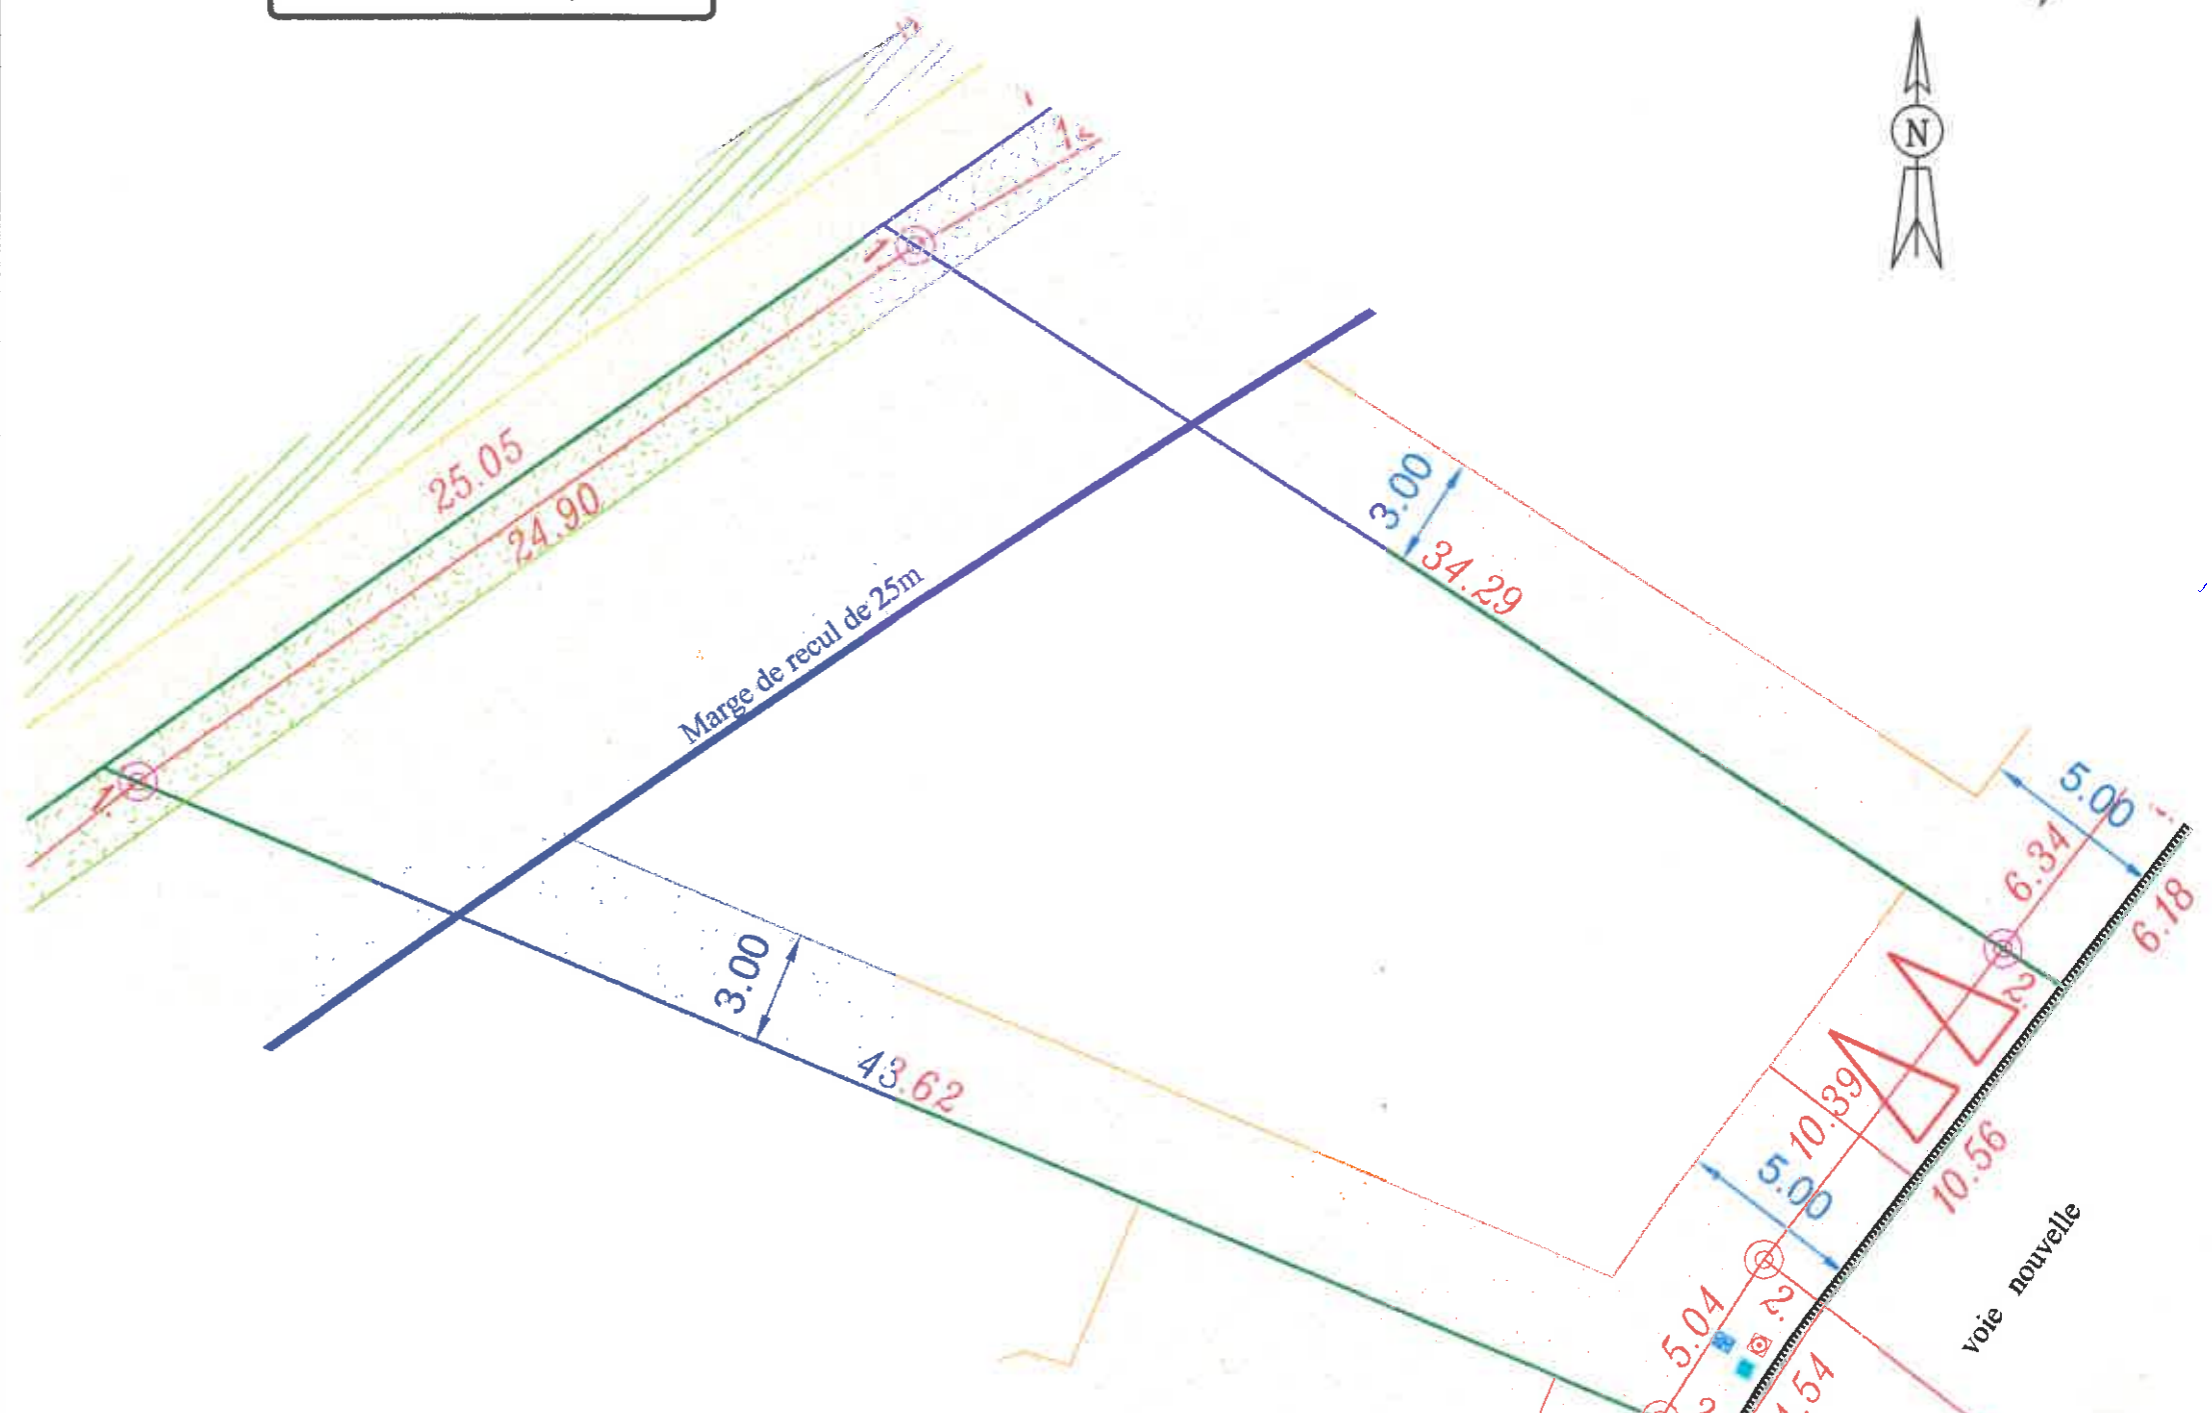

| | | | |
|--|-------------------------|--|--------------------------|
| | Borne | | Coffrets GAZ - PTT - EDF |
| | Limite de lot | | Boîte de branchement EP |
| | Périmètre constructible | | Citerneau AEP |
| | Entrée de lot | | Boîte de branchement EU |

N.B.: Coffrets EDF-GDF-PTT et le citerneau AEP mis en place suivant plan projet.
Boîtes de branchement EU-EP mis en place suivant plan projet.