


# PLAN DE VENTE

ECHELLE : 1/200

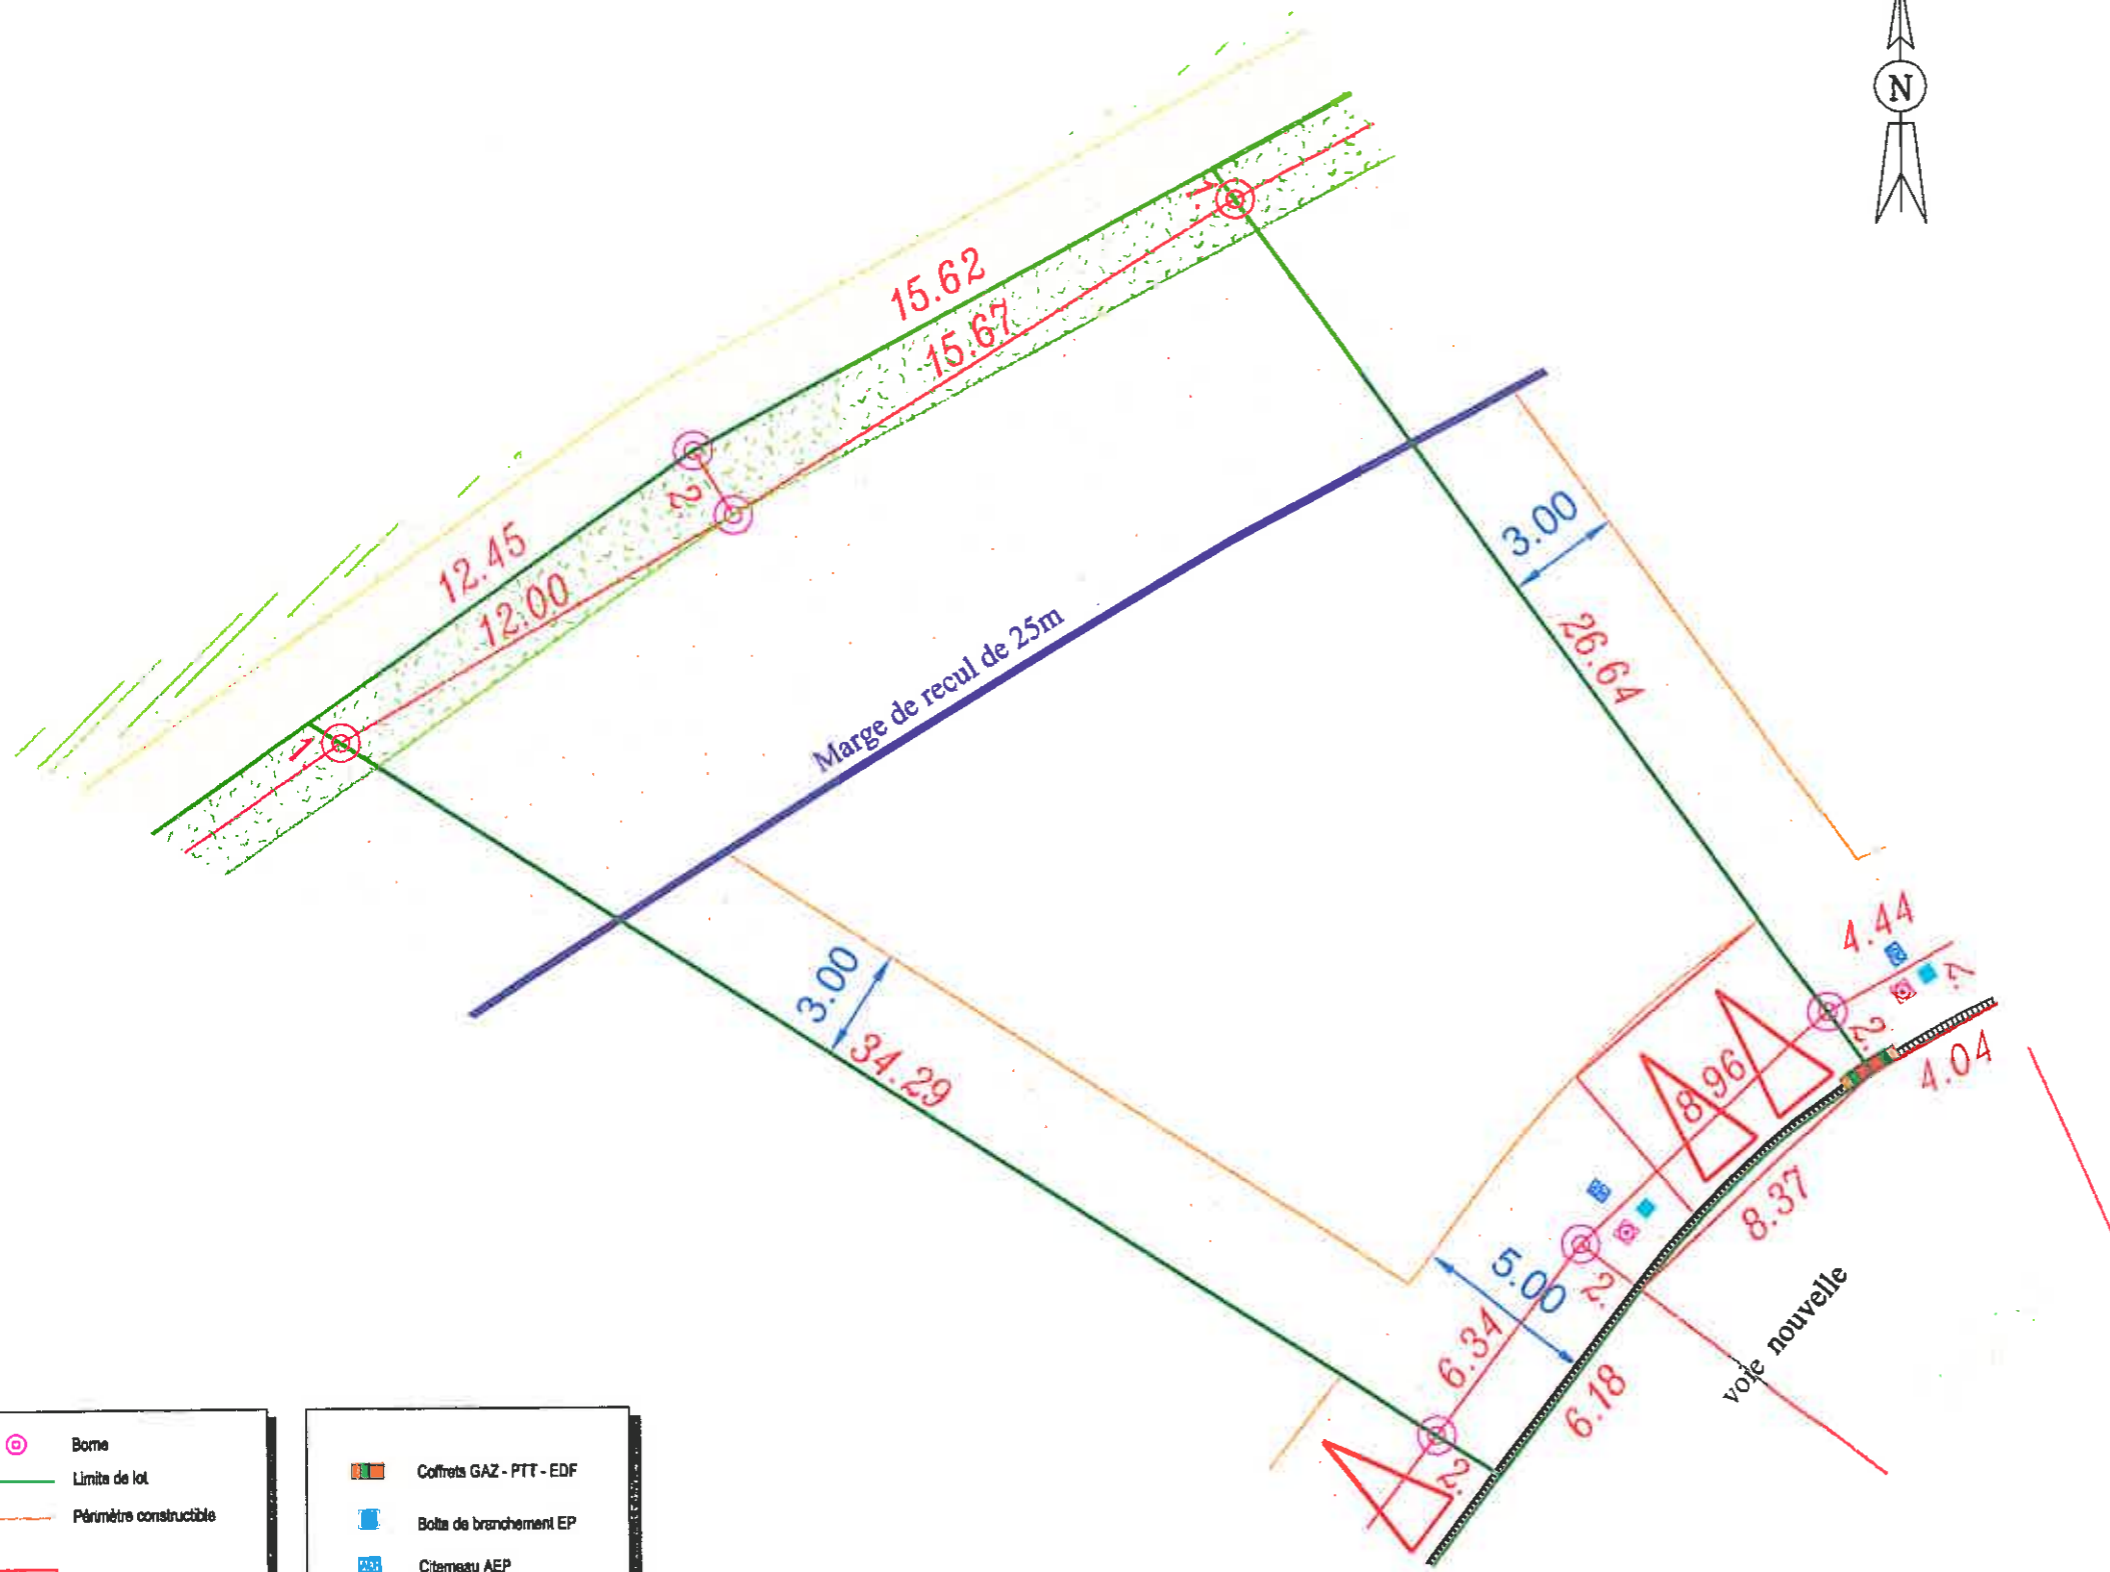

	Borne		Coffrets GAZ - PTT - EDF
	Limite de lot		Boîte de branchement EP
	Périmètre constructible		Citerneau AEP
	Entrée de lot		Boîte de branchement EU


N.B.: Coffrets EDF-GDF-PTT et le citerneau AEP mis en place suivant plan projet.  
Boîtes de branchement EU-EP mis en place suivant plan projet.



DEPARTEMENT D'ILLE ET VILAINE

COMMUNE DE ROMAGNE

"Résidence des quatre Charmes"

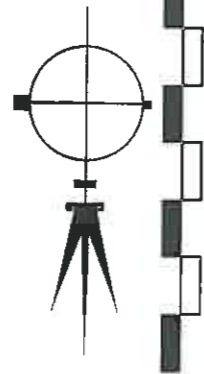

## PLAN PROVISOIRE

### Lot N° 10

CADASTRE SECTION C n° 1620p

SUPERFICIE : 685 m<sup>2</sup>

S.H.O.N. : 300 m<sup>2</sup>

Dressé par la société

**GEOMAT**

S.E.L.A.S. de  
Géomètres Experts

Denis ATTENCIA  
Bertrand DUFOURT  
Bernard NIZON

Géomètres Experts D.P.L.C.

Siège social :


47,49, Rue Kléber

B.P. 80416

35304 FOUGERES Cedex

Téléphone 02.99.99.32.32

Télécopie 02.99.94.39.20

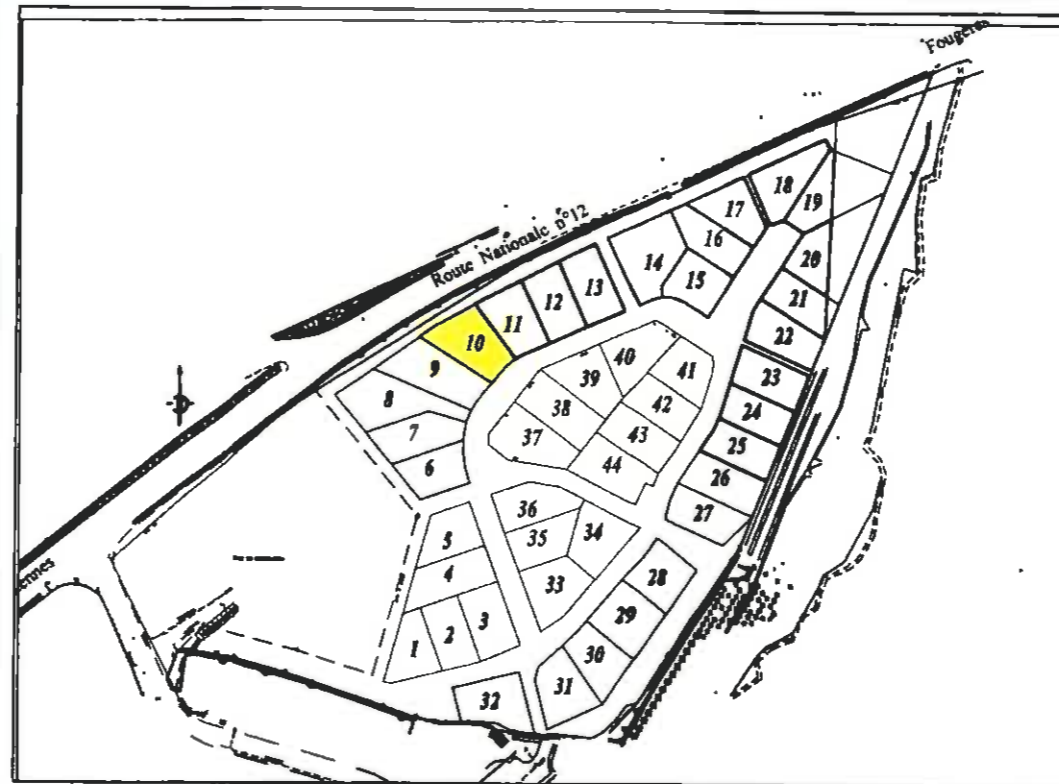

Plan de Situation (document sans échelle)



SERVICE AMENAGEMENT URBAIN

Planimétrie : Système indépendant

Date : Juin 2005

Ref. dossier : 104864\_E\_lots\_provisoire