



DEPARTEMENT D'ILLE ET VILAINE


COMMUNE DE ROMAGNE

"Résidence des quatre Charmes"

### PLAN PROVISOIRE

### Lot N° 11

CADASTRE SECTION C n° 1620p  
SUPERFICIE : 570 m<sup>2</sup>  
S.H.O.N. : 300 m<sup>2</sup>

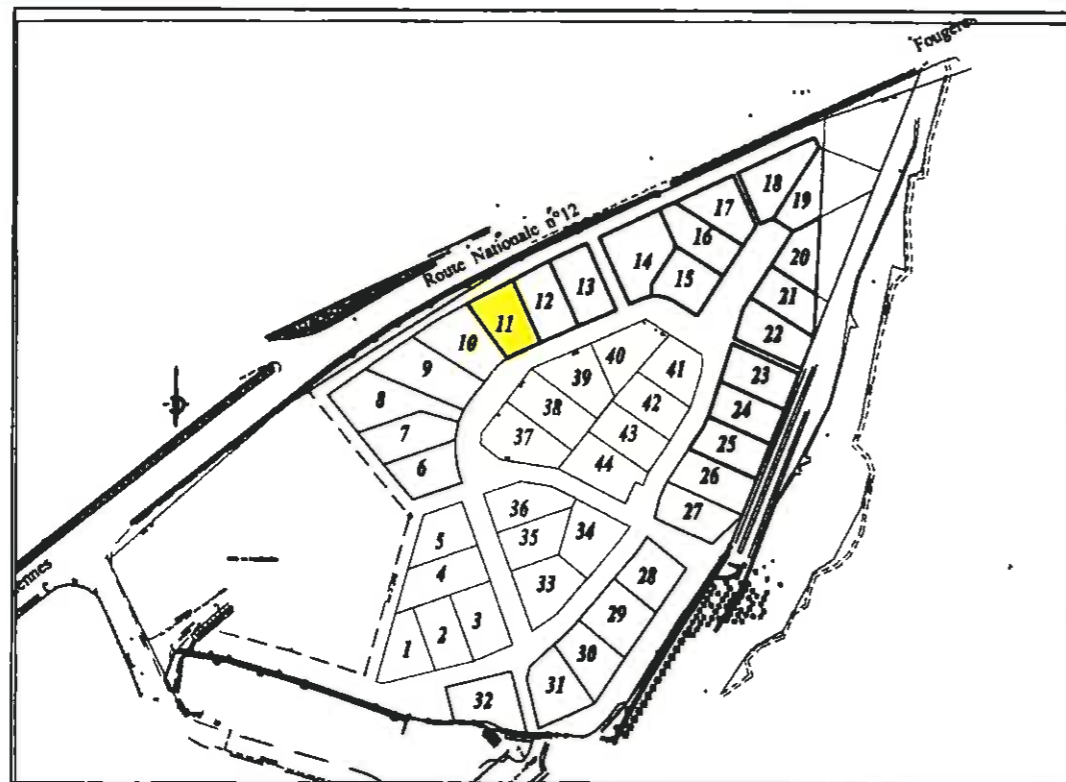

Plan de Situation (document sans échelle)

### SERVICE AMENAGEMENT URBAIN


Planimétrie : Système indépendant

Date : Juin 2005

Ref. dossier : 104864\_E\_lots\_provisoire



## PLAN DE VENTE

ECHELLE : 1/200

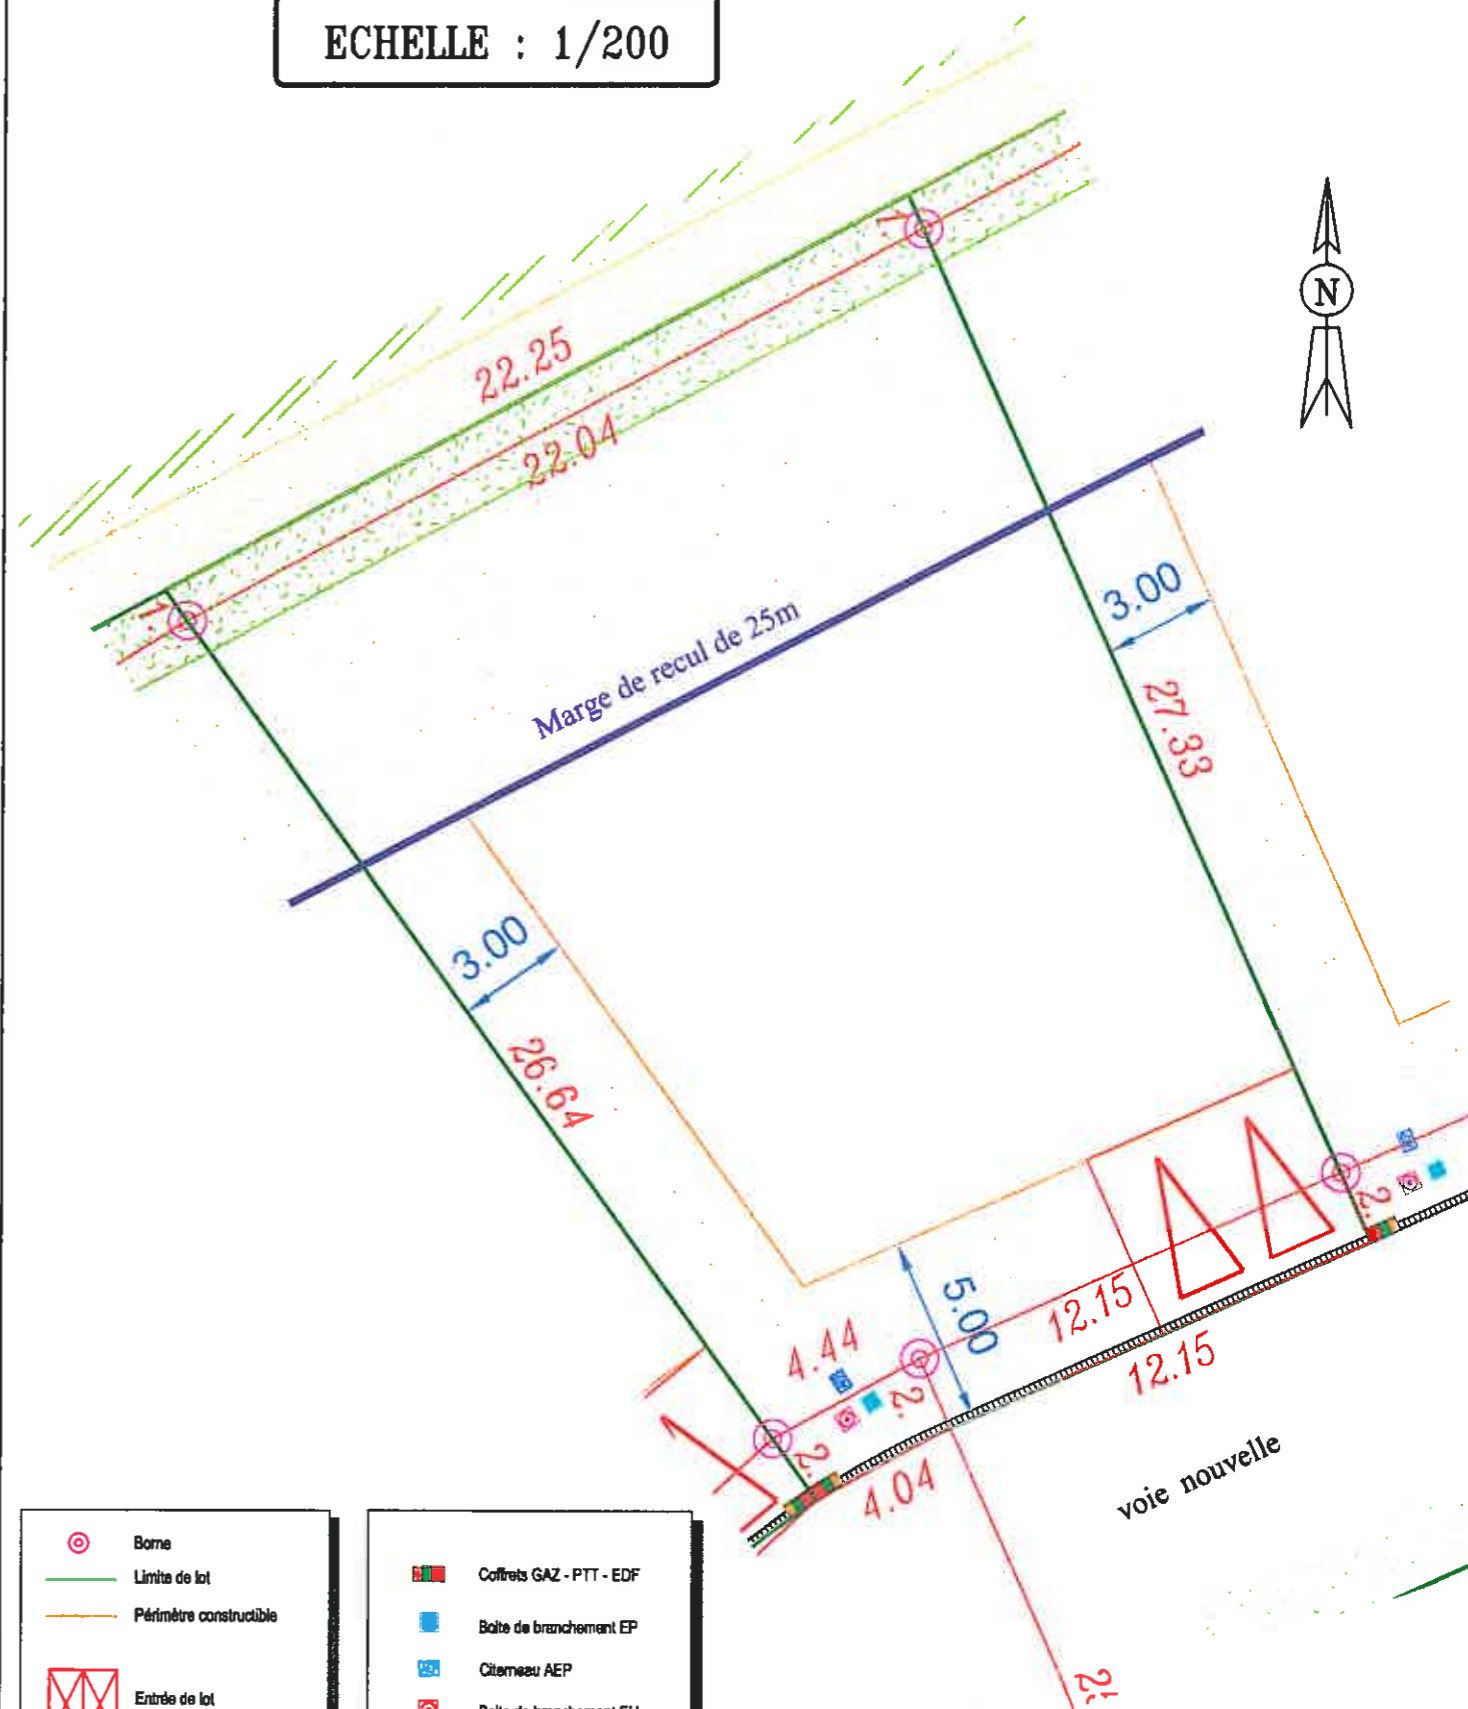

	Borne		Coffrets GAZ - PTT - EDF
	Limite de lot		Boîte de branchement EP
	Périmètre constructible		Citerne AEP
	Entrée de lot		Boîte de branchement EU

N.B.: Coffrets EDF-GDF-PTT et le citerneau AEP mis en place suivant plan projet.  
Boîtes de branchement EU-EP mis en place suivant plan projet.

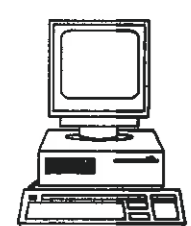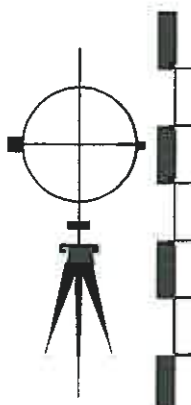

Dressé par la société  
**GEOMAT**

S.E.L.A.S. de  
Géomètres Experts

Denis ATTENCIA  
Bertrand DUFOURT  
Bernard NIZON

Géomètres Experts D.P.L.G.

Siège social :

47,49, Rue Kléber

B.P. 80416

35304 FOUGERES Cedex

Téléphone 02.99.99.32.32

Télécopie 02.99.94.39.20

