


PLAN DE VENTE

ECHELLE : 1/200

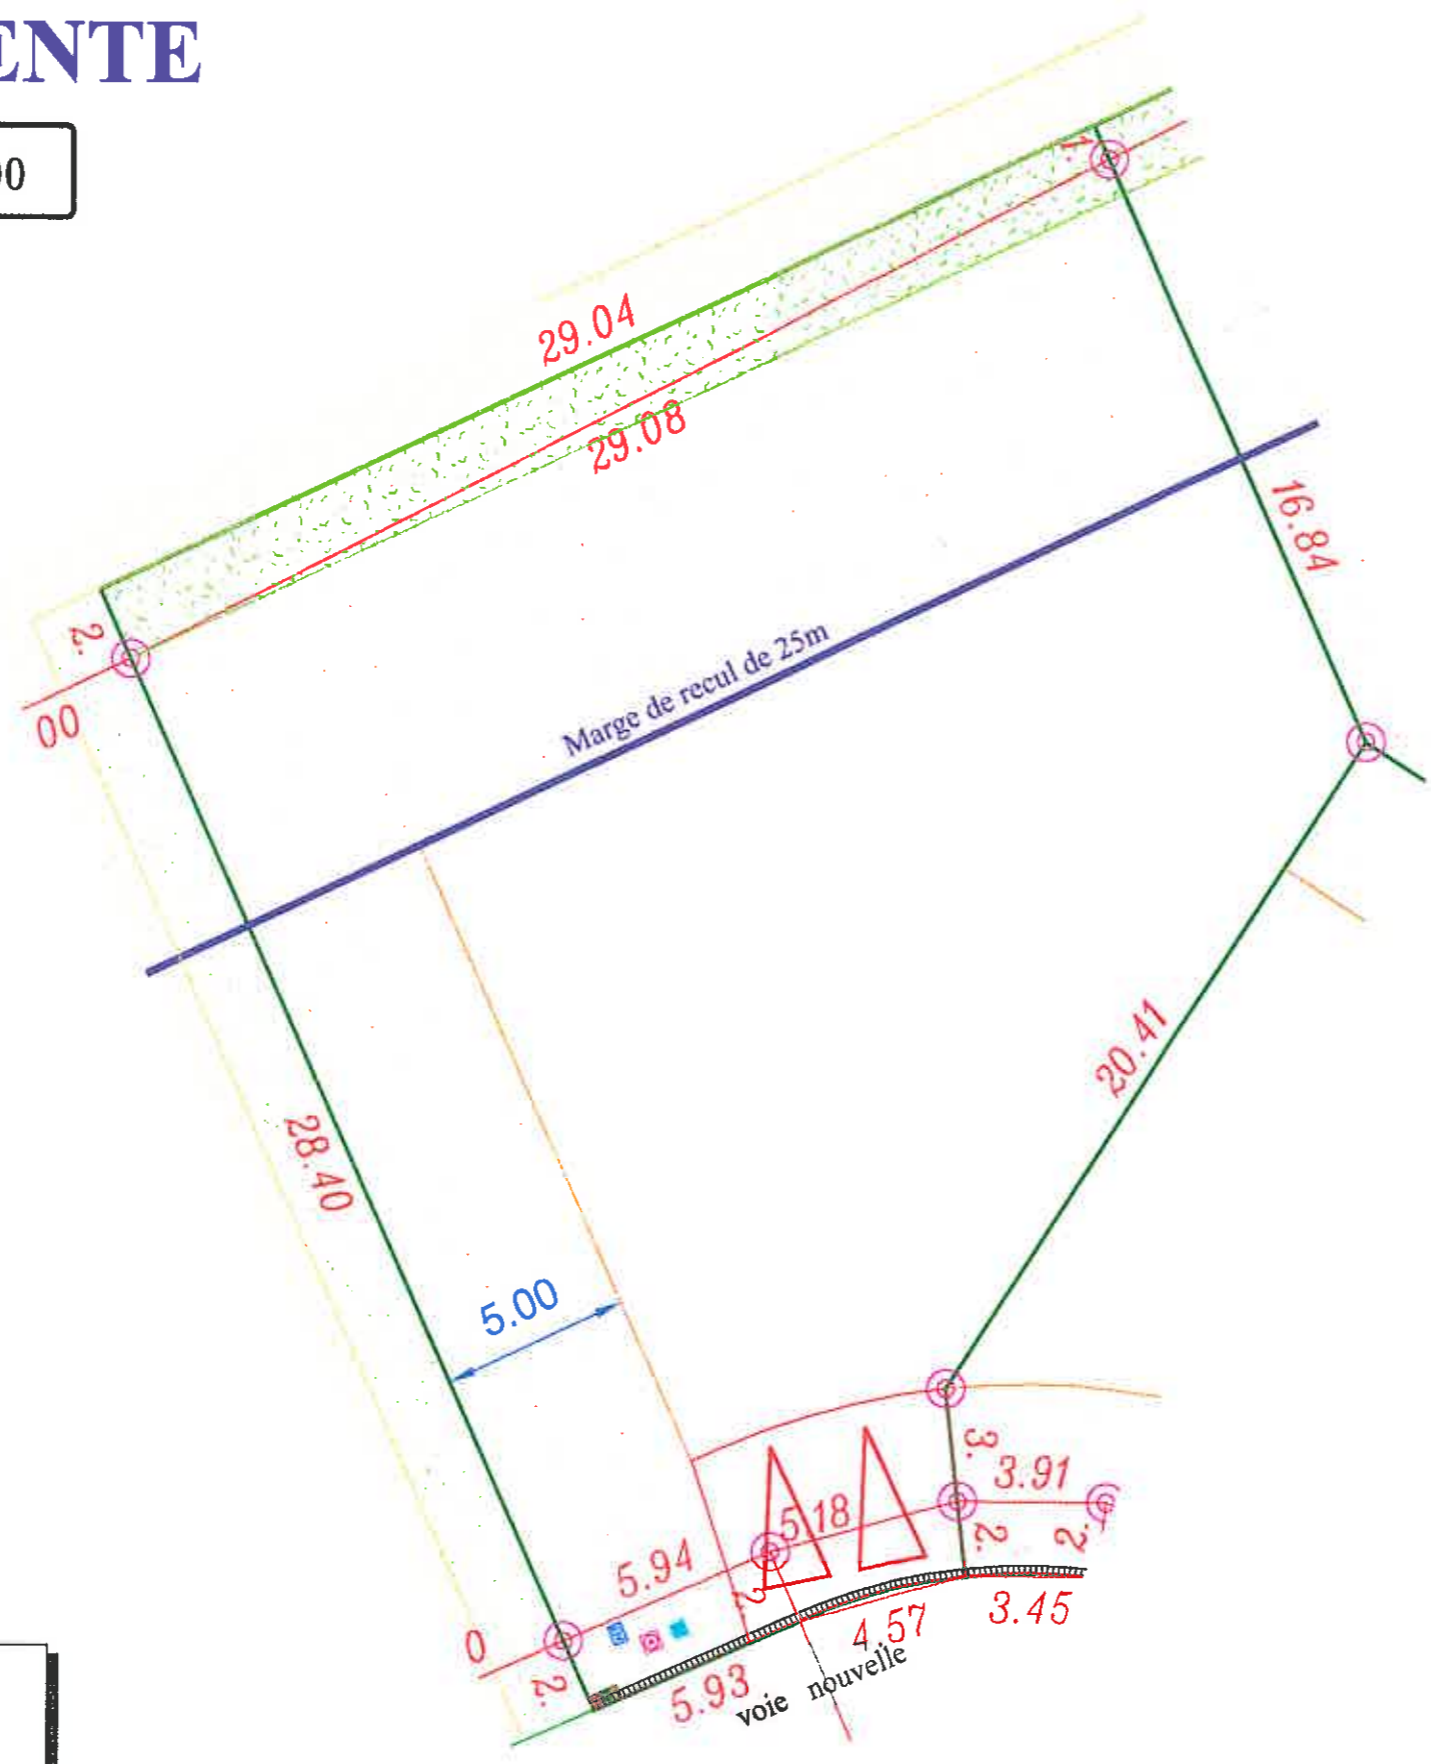

	Borne		Coffrets GAZ - PTT - EDF
	Limite de lot		Boite de branchement EP
	Périmètre constructible		Citerneau AEP
	Entrée de lot		Boite de branchement EU

N.B.: Coffrets EDF-GDF-PTT et le citerneau AEP mis en place suivant plan projet.
 Boites de branchement EU-EP mis en place suivant plan projet.




DEPARTEMENT D'ILLE ET VILAINE

COMMUNE DE ROMAGNE

Télécopie 02.99.94.39.20

"Résidence des quatre Charmes"

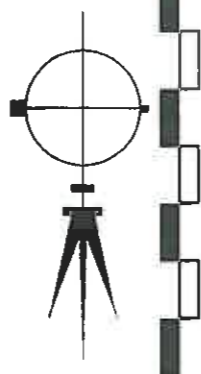


PLAN PROVISOIRE

Lot N° 14

CADASTRE SECTION C n° 1620p

SUPERFICIE : 785m²

S.H.O.N. : 300 m²

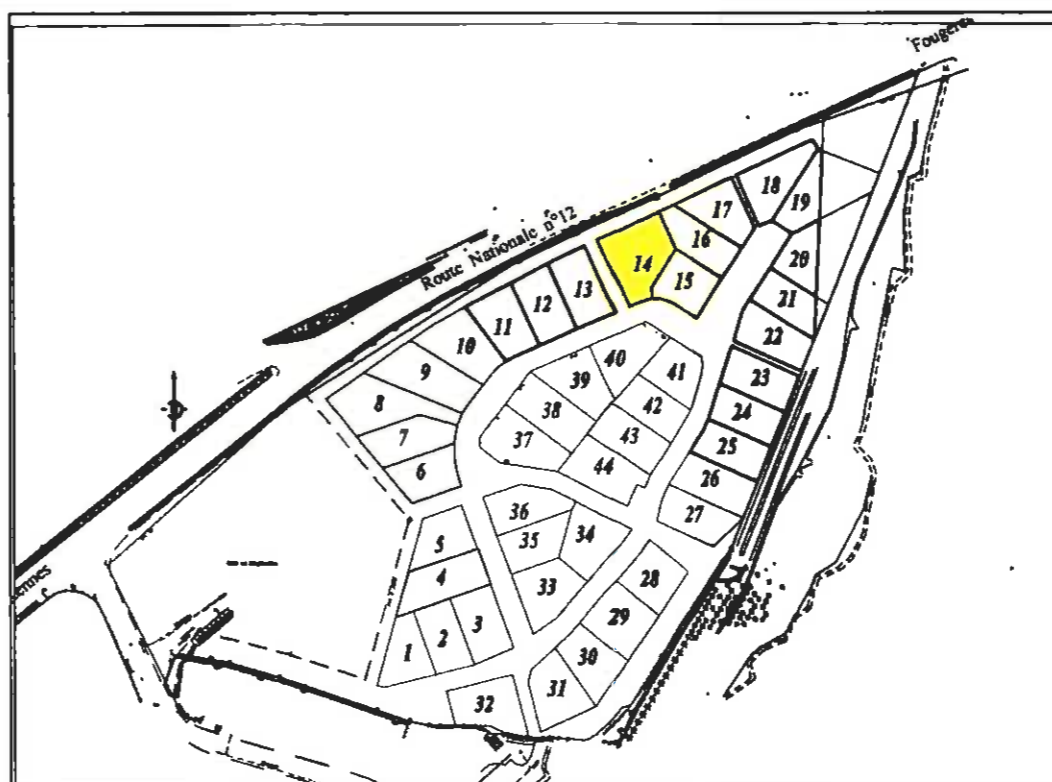

Plan de Situation (document sans échelle)

Dressé par la société

GEOMAT

S.E.L.A.S. de
Géomètres Experts

Denis ATTENCIA
Bertrand DUFOURT
Bernard NIZON

Géomètres Experts D.P.L.G.

Siège social :

47,49, Rue Kléber
B.P. 80416

35304 FOUGERES Cedex

Téléphone 02.99.99.32.32

Télécopie 02.99.94.39.20



SERVICE AMENAGEMENT URBAIN

Planimétrie : Système indépendant

Date : Juin 2005

Ref. dossier : 104864_E_lots_provisoire