


PLAN D'ENSEMBLE FIGURATIF

VILLEMEX SUR EURE (28)

"Les Gats"

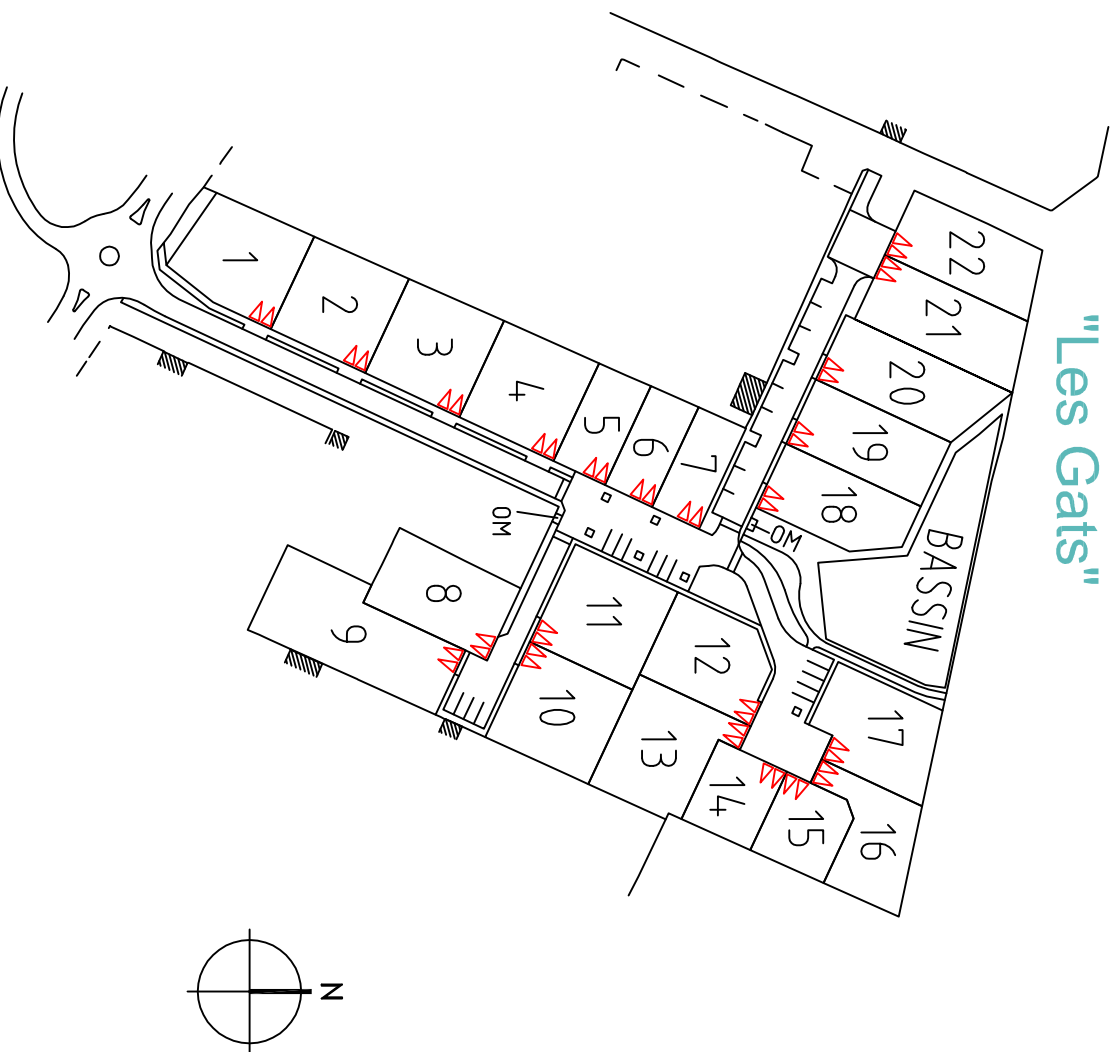

NOTE A L'ATTENTION DES ARCHITECTES ET DES MAITRES D'OEUVRE

CARACTERISTIQUES TECHNIQUES

Tout déplacement ou modification -en altimétrie ou en planimétrie- de branchement, boîtier, citerneau, lampadaire, etc... est à la charge de l'acquéreur.

RAPPEL :

- Implantation de la construction obligatoire par un géomètre agréé
- Faire un état des lieux du terrain avant le commencement des travaux.
- Les cotes "projet" sont non contractuelles et doivent être contrôlées par les entreprises.
- Aucun recours ne pourra être engagé contre l'auteur de cette fiche.

LEGENDE


- BRANCHEMENT E. U. (PROJET)
- CITERNEAU A. E. P. (PROJET)
- CITERNEAU TELECOM (PROJET)
- COFFRET E. D. F. (PROJET)
- COFFRET GAZ (PROJET)
- CANDELABRE (PROJET)
- NUMERO DU LOT
- S:XXX m² SURFACE DU LOT
- ORIENTATION DU FAITAGE PRINCIPAL
- LIMITE ZONE CONSTRUCTIBLE
- ACCES DU LOT (PARTIE PRIVATIVE NON CLOSEE)
- RECUIL MINIMUM

PLAN DRESSE PAR LE CABINET HAMEL ASSOCIES GEOMETRES-EXPERTS, LE 25/01/2017, 02/10/2018-Dossier : 15037

"Les Gats"

LOT 15

Plan de
Commercialisation

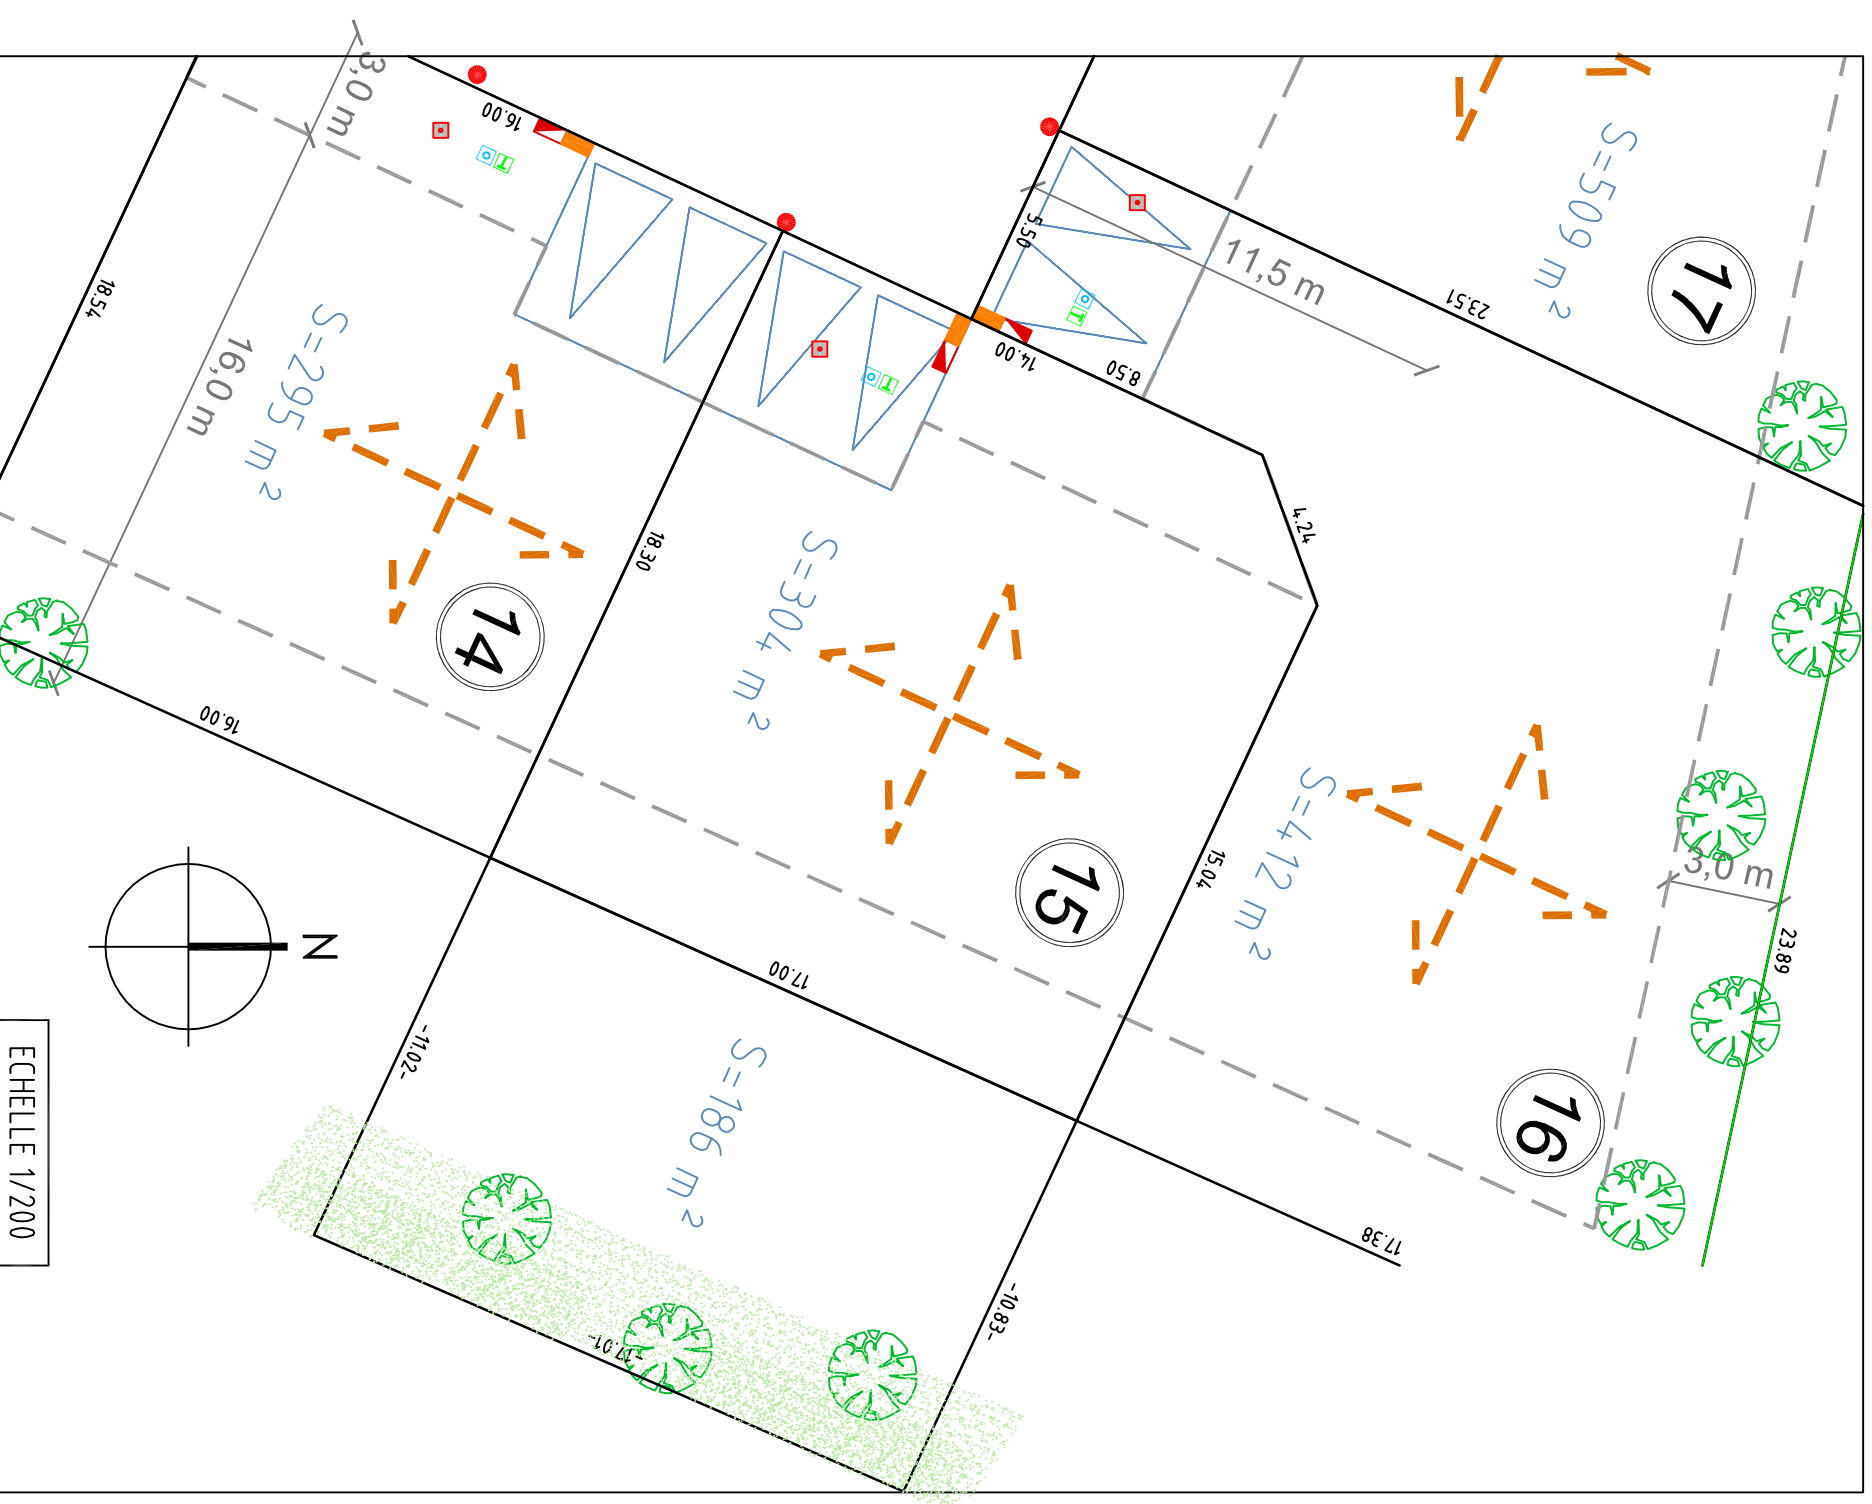

ECHELLE 1/200