


PLAN D'ENSEMBLE FIGURATIF

ANGERVILLE-LA CAMPAGNE

Les Fraisiers

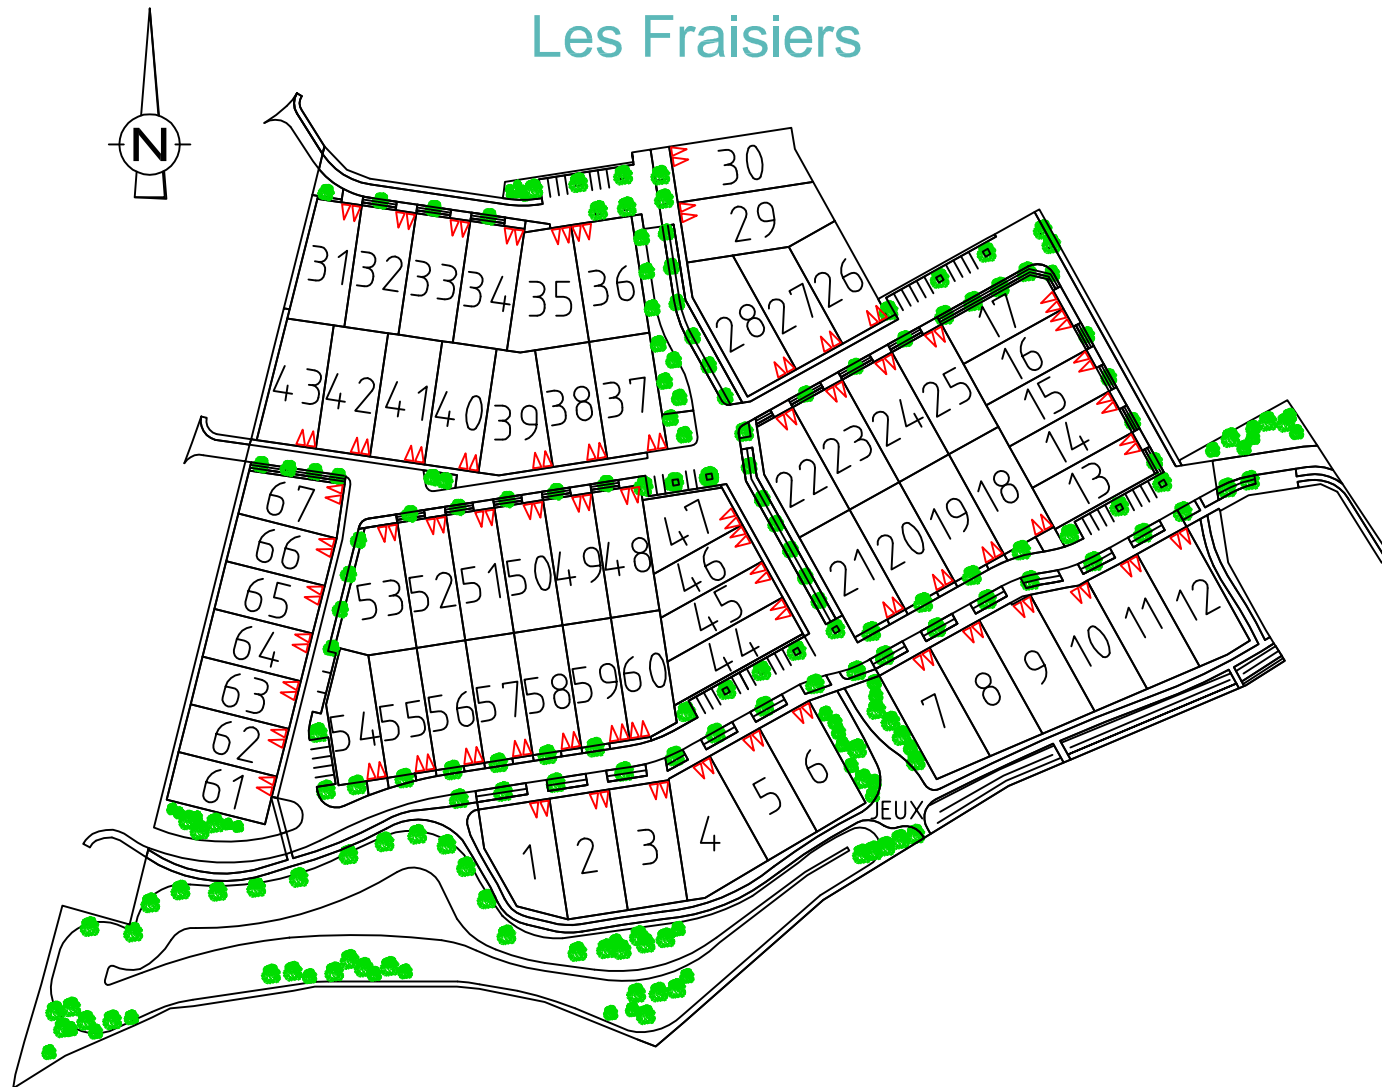


ANGERVILLE-LA CAMPAGNE

Les Fraisiers

LOT 22

PLAN DE VENTE

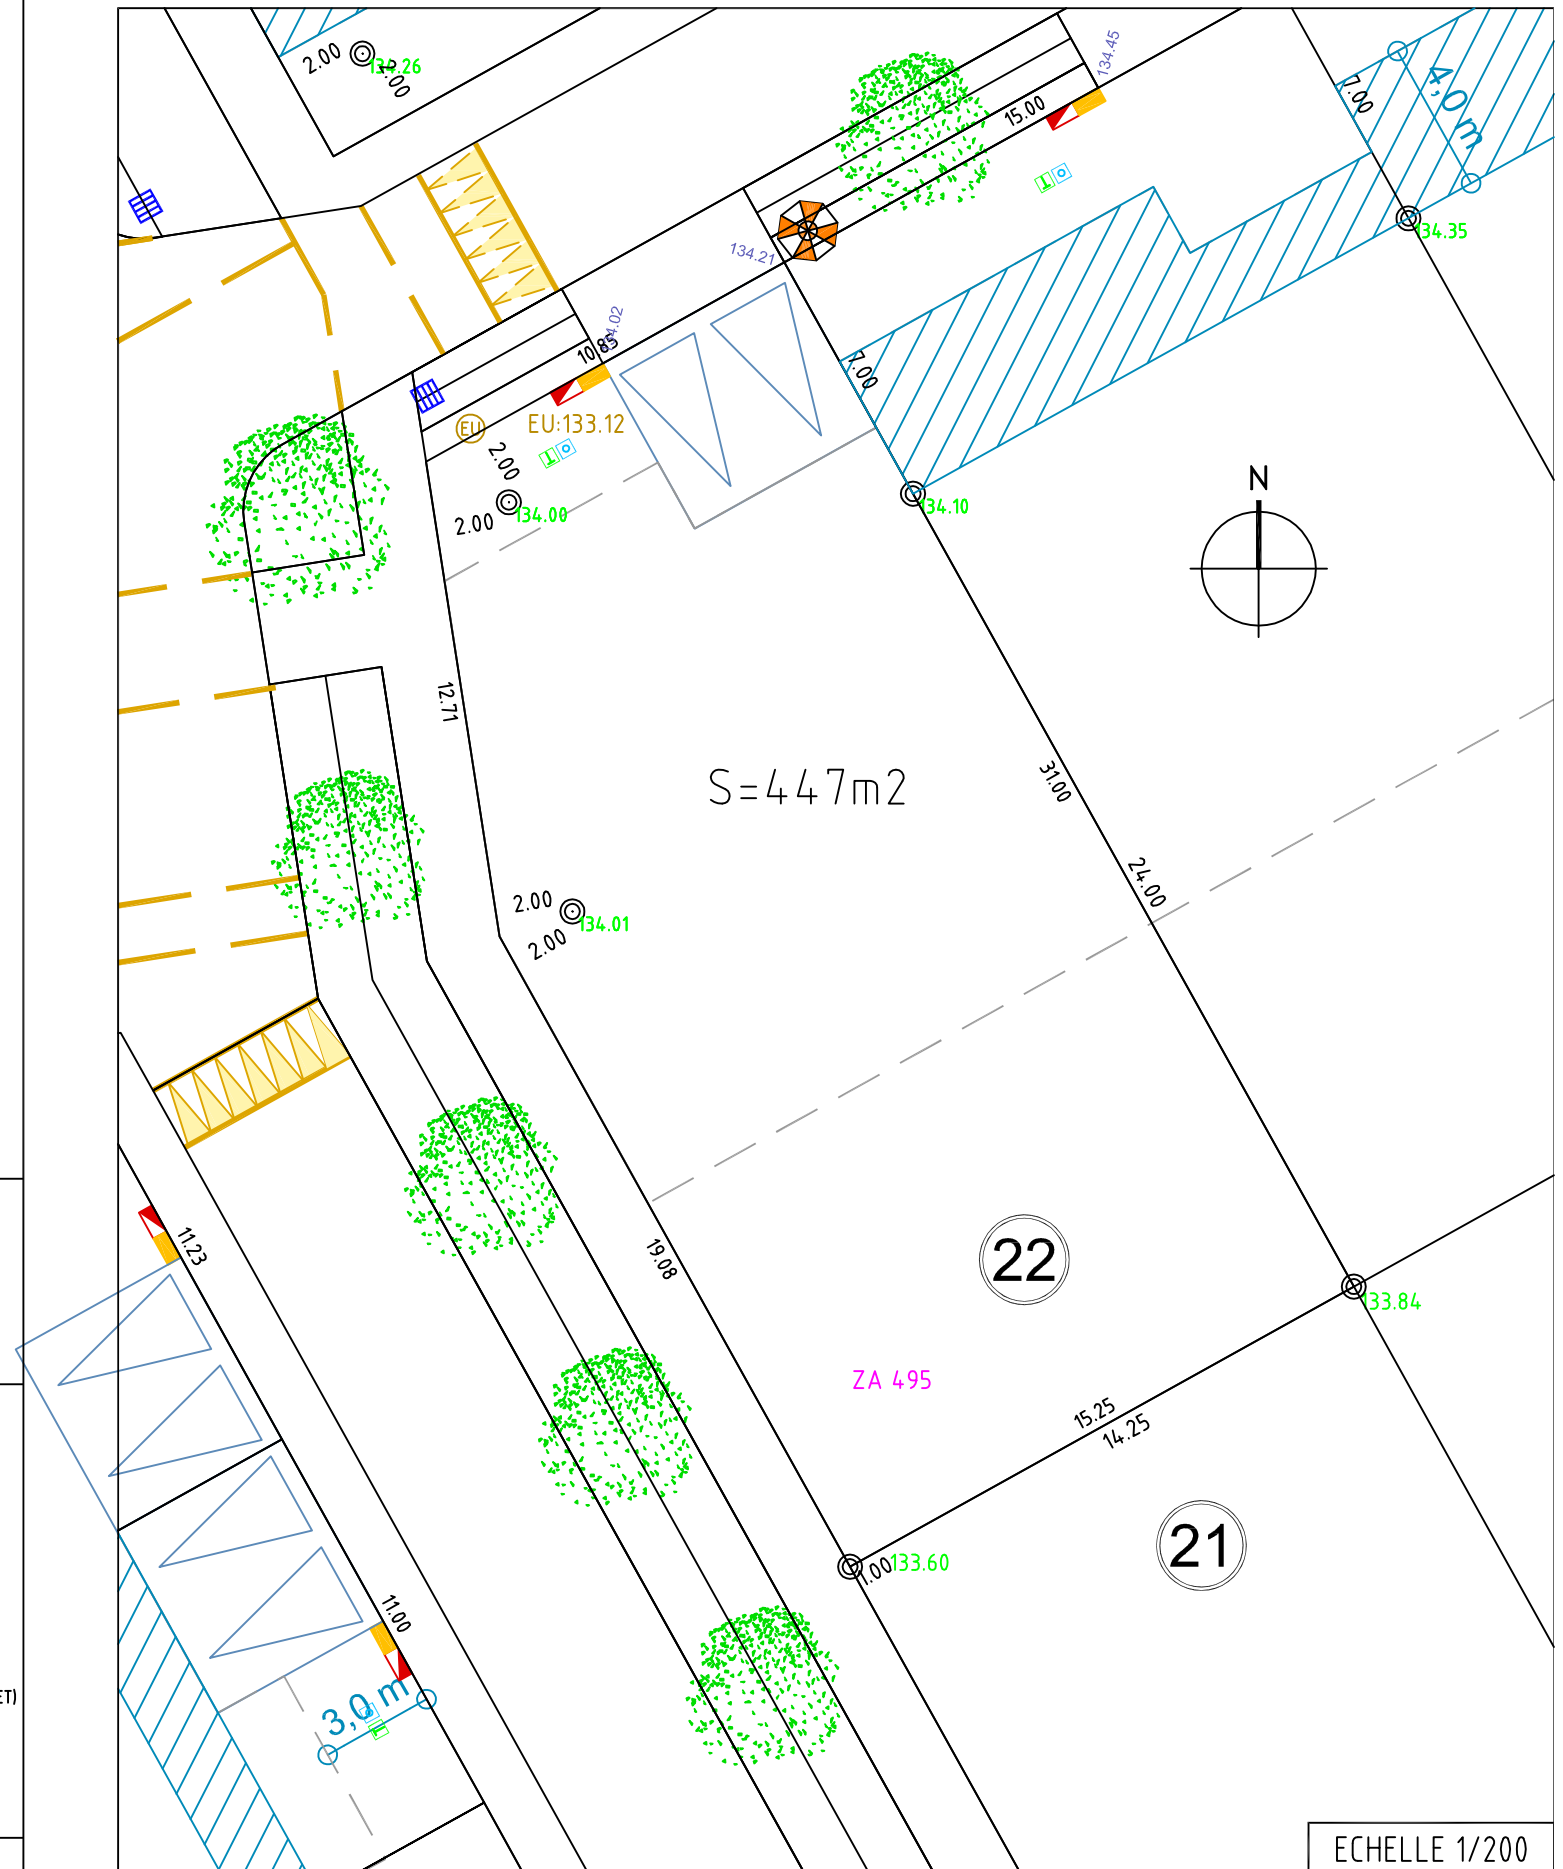

NOTE A L'ATTENTION DES ARCHITECTES ET DES MAITRES D'OEUVRE

CARACTERISTIQUES TECHNIQUES

Tout déplacement ou modification -en altimétrie ou en planimétrie- de branchement, boîtier, citerneau, lampadaire, etc... est à la charge de l'acquéreur.

RAPPEL :

- Implantation de la construction obligatoire par un géomètre agréé.
- Les cotes "projet" sont non contractuelles et doivent être contrôlées par les entreprises.
- Faire un état des lieux du terrain avant le commencement des travaux.
- Aucun recours ne pourra être engagé contre l'auteur de cette fiche.

LEGENDE

	NUMERO DU LOT		EAUX USEES
	SURFACE DU LOT		AEP (PROJET)
	LIMITE DE ZONE CONSTRUCTIBLE		FTELECOM (PROJET)
	ENCLAVE PRIVATIVE		EDF + GDF (PROJET)
	ZONE D'IMPLANTATION DE 50 % DE LA FACADE PRINCIPALE DE LA CONSTRUCTION		CANDELABRE (PROJET)
	ALTIMETRIE VOIRIE FINIE (PROJET)		REFERENCES CADASTRALES