
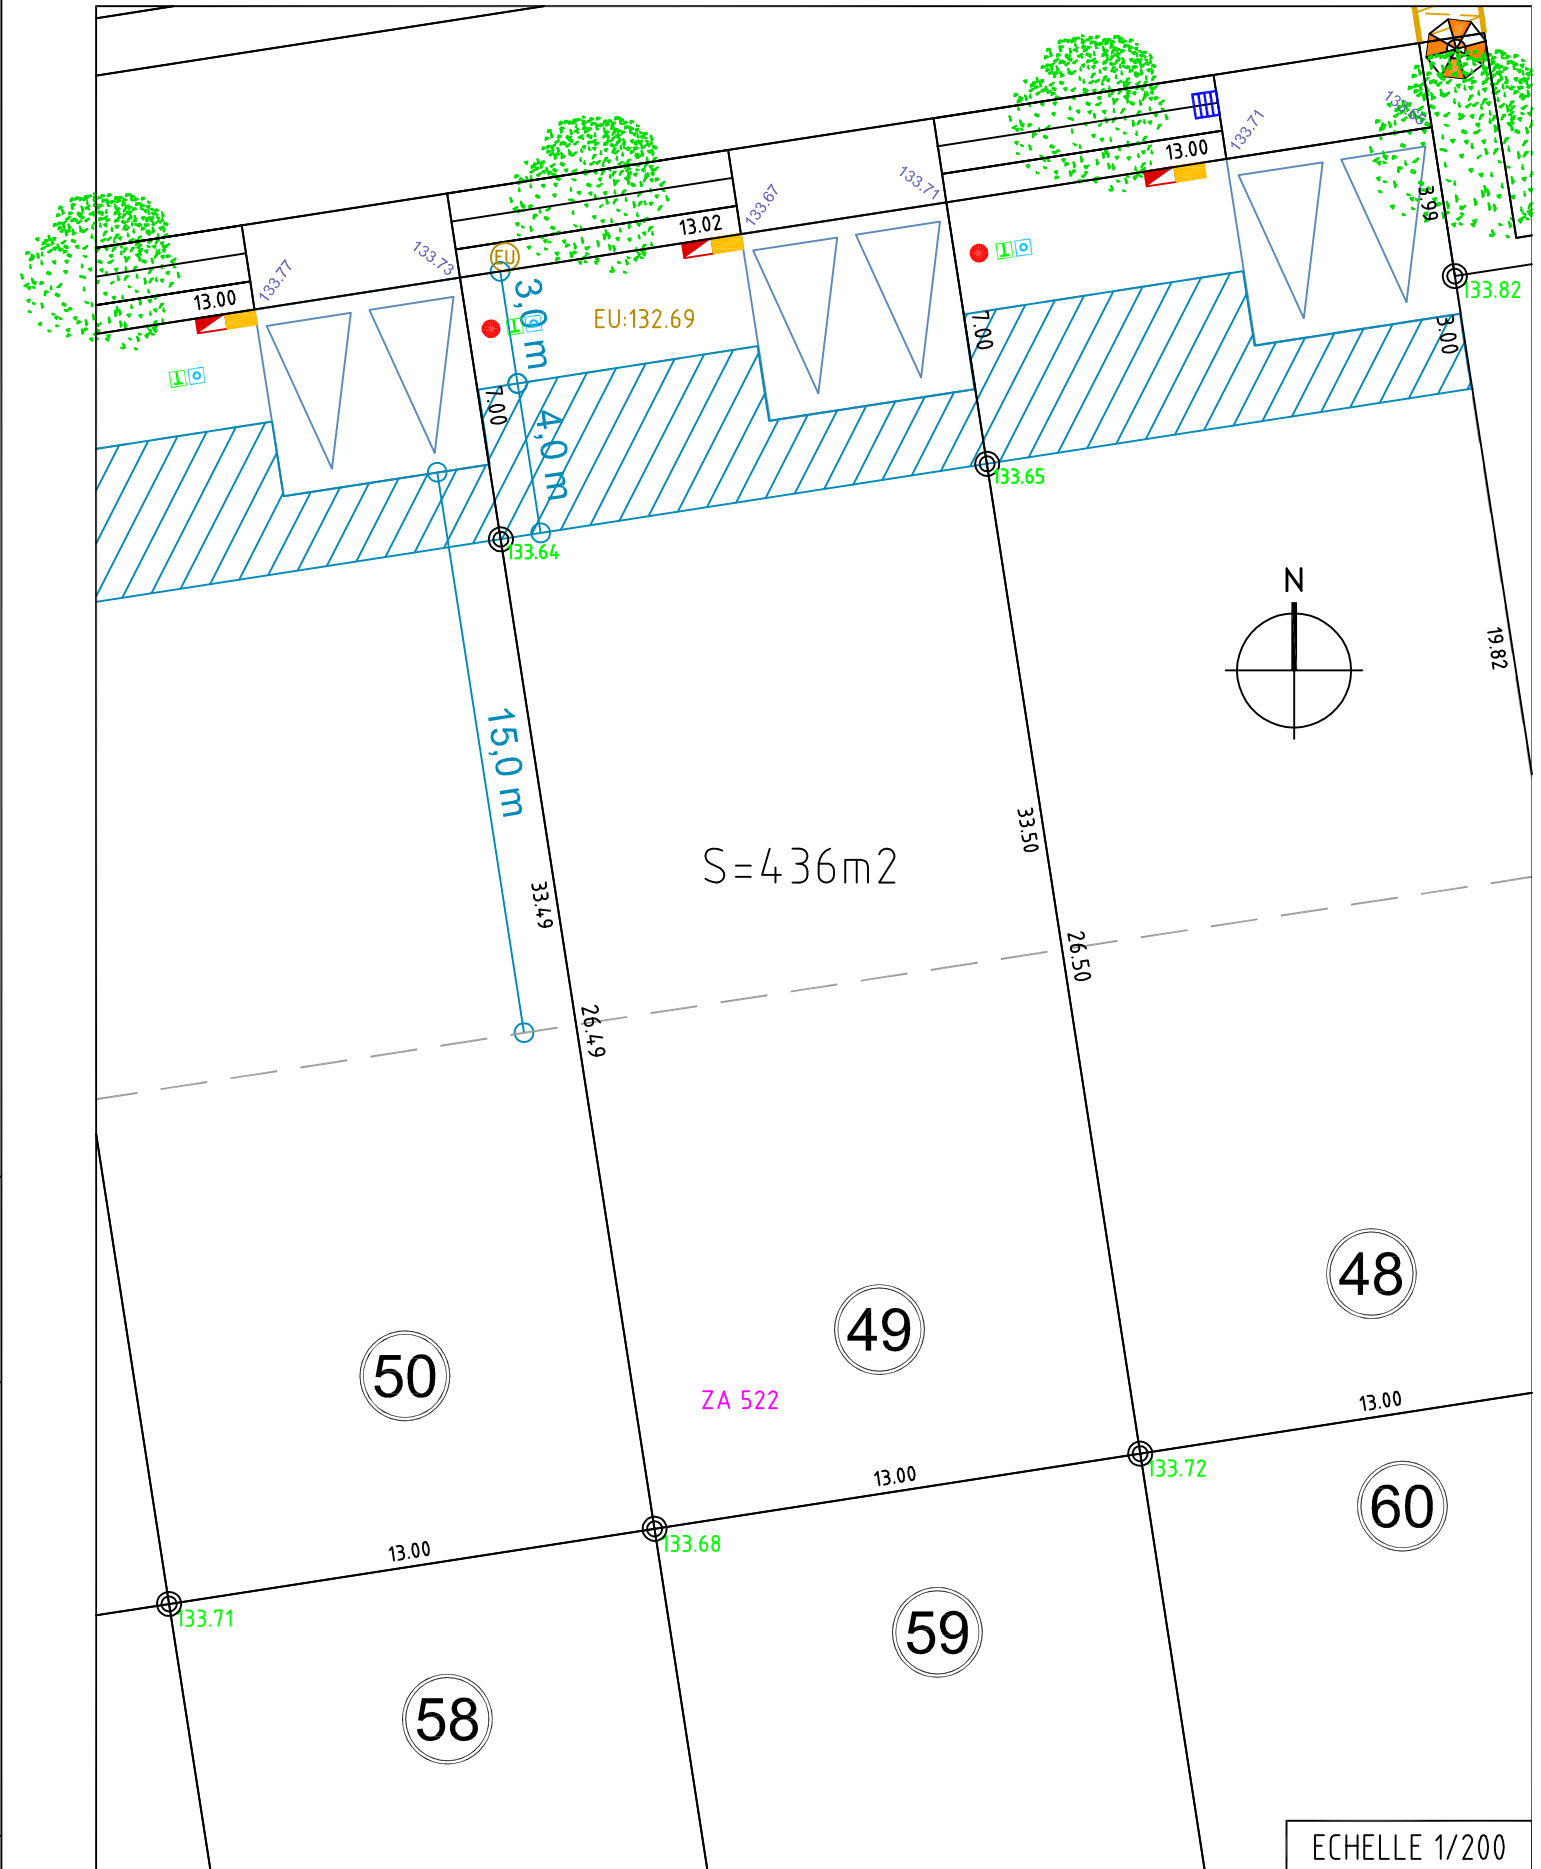


PLAN D'ENSEMBLE FIGURATIF

ANGERVILLE-LA CAMPAGNE

Les Fraisiers

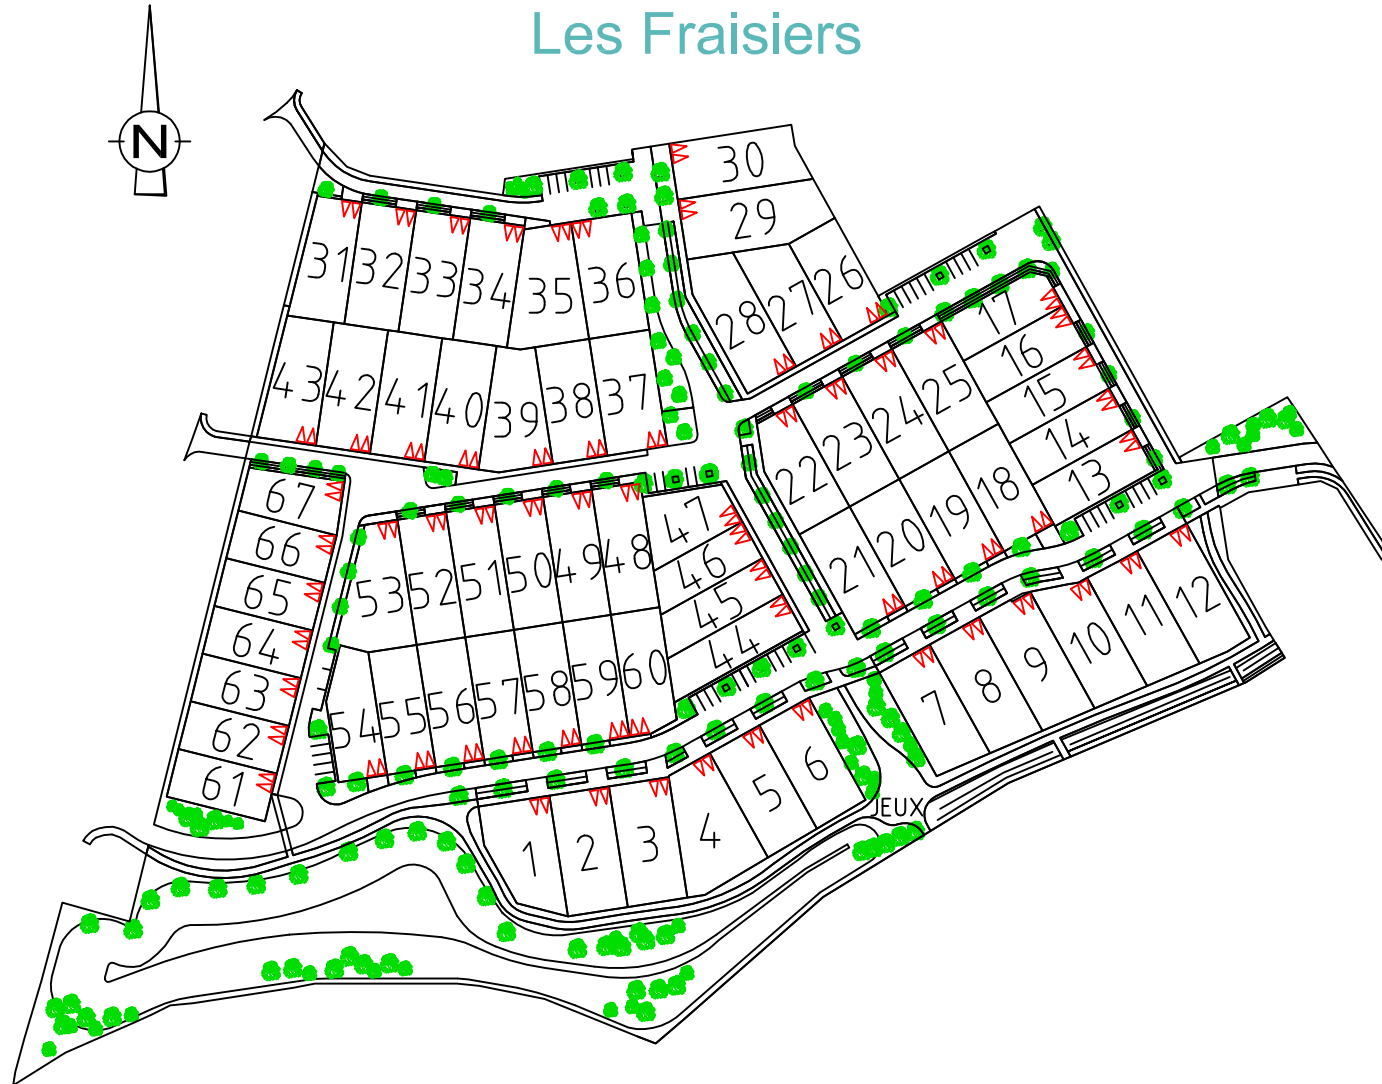

NOTE A L'ATTENTION DES ARCHITECTES ET DES MAITRES D'OEUVRE

CARACTERISTIQUES TECHNIQUES

Tout déplacement ou modification -en altimétrie ou en planimétrie- de branchement, boîtier, citerneau, lampadaire, etc... est à la charge de l'acquéreur.

RAPPEL :

- Implantation de la construction obligatoire par un géomètre agréé.
- Les cotes "projet" sont non contractuelles et doivent être contrôlées par les entreprises.
- Faire un état des lieux du terrain avant le commencement des travaux.
- Aucun recours ne pourra être engagé contre l'auteur de cette fiche.

LEGENDE

- 00 NUMERO DU LOT
- S=000m2 SURFACE DU LOT
- LIMITE DE ZONE CONSTRUCTIBLE
- ENCLAVE PRIVATIVE
- ZONE D'IMPLANTATION DE 50 % DE LA FACADE PRINCIPALE DE LA CONSTRUCTION
- 000.00 ALTIMETRIE VOIRIE FINIE (PROJET)
- EU:000.00 EAUX USEES
- AEP (PROJET)
- FTELECOM (PROJET)
- EDF + GDF (PROJET)
- CANDELABRE (PROJET)
- ZA 000 REFERENCES CADASTRALES