


# PLAN D'ENSEMBLE FIGURATIF


## FATINES Les Erables

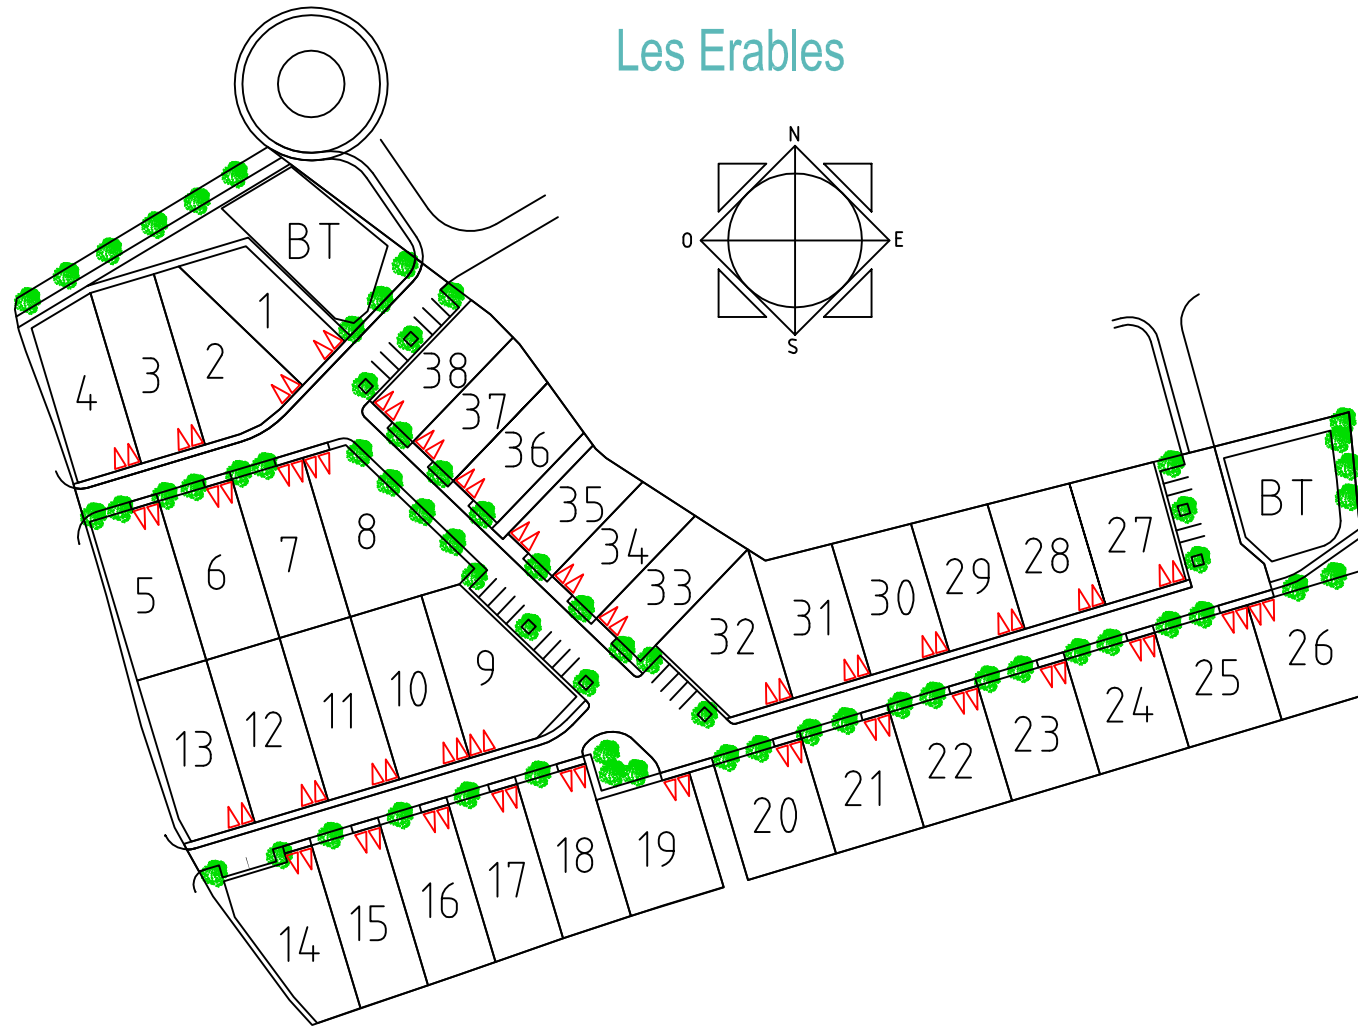

FATINES  
Les Erables

LOT 5

PLAN DE  
VENTE

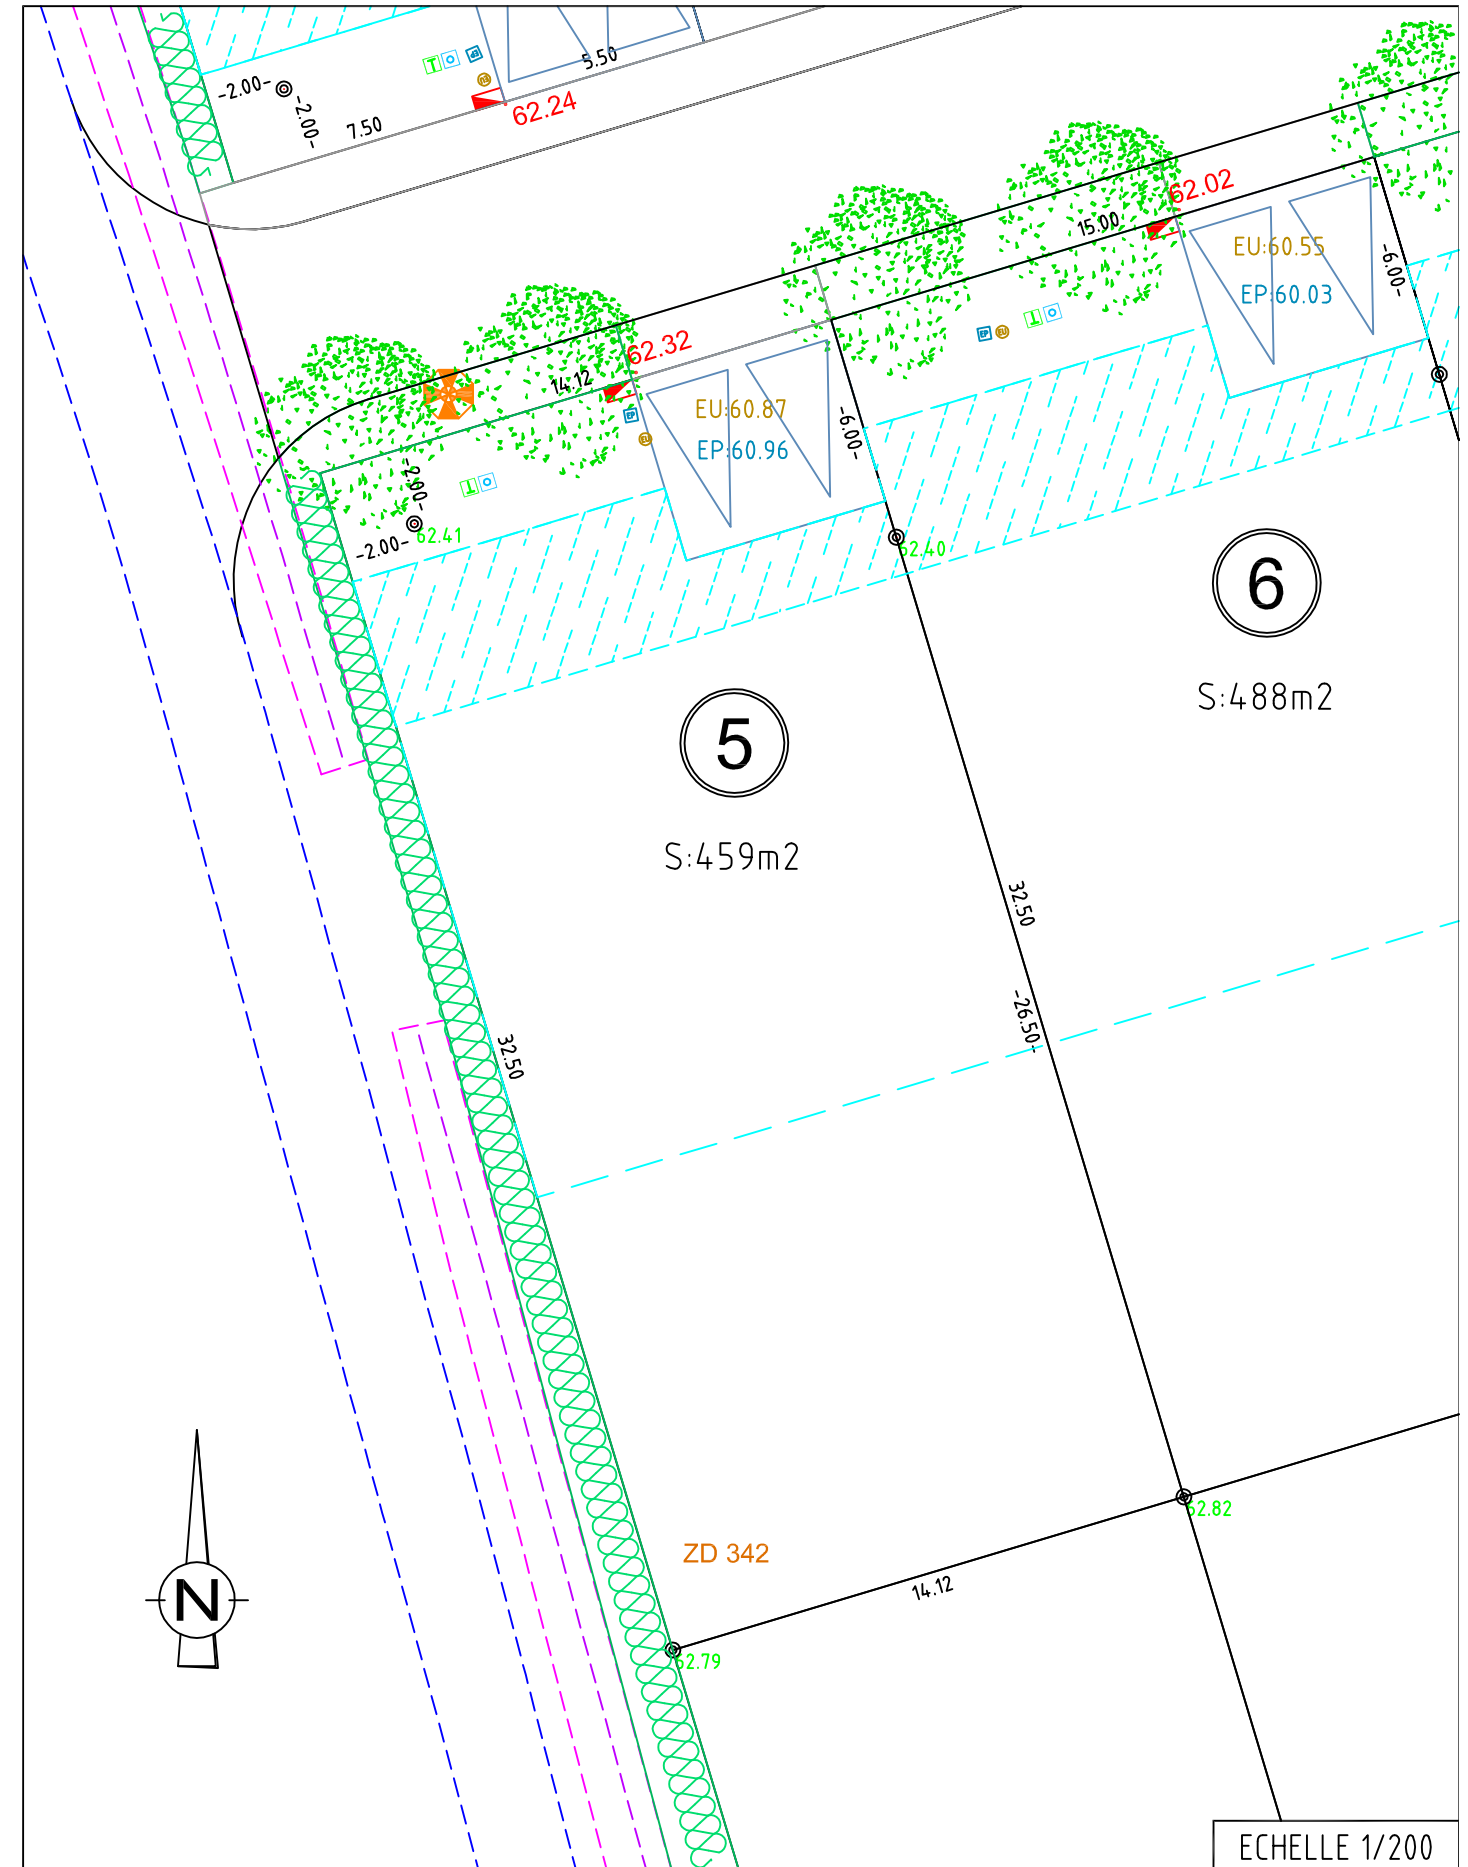

### NOTE A L'ATTENTION DES ARCHITECTES ET DES MAITRES D'OEUVRE

#### CARACTERISTIQUES TECHNIQUES

Tout déplacement ou modification -en altimétrie ou en planimétrie- de branchement, boîtier, citerneau, lampadaire, etc... est à la charge de l'acquéreur.

#### RAPPEL :

- Implantation de la construction obligatoire par un géomètre agréé.
- Les cotes "projet" sont non contractuelles et doivent être contrôlées par les entreprises.
- Faire un état des lieux du terrain avant le commencement des travaux.
- Aucun recours ne pourra être engagé contre l'auteur de cette fiche.

#### LEGENDE



ACCES DU LOT (ENCLAVE PRIVATIVE  
NON CLOSE AVEC ENTREE IMPOSEE)



NUMERO DU LOT

S:000m<sup>2</sup>

SURFACE DU LOT



LIMITE ZONE CONSTRUCTIBLE



ZONE D'ACCROCHE DE 50 %  
DE LA FACADE PRINCIPALE



ARBRE A PLANTER



HAIE BOCAGERE A  
PLANTER PAR L'  
AMENAGEUR



HAIE BOCAGERE A  
PLANTER PAR L'  
ACQUEREUR

ZD 000 SECTION CADASTRE ET N° PARCELLE

EU:00.00 COTE RADIER BRANCHEMENT E. P. (RECOLE)

EP:00.00 COTE RADIER BRANCHEMENT E. U. (RECOLE)

BRANCHEMENT E. P. (RECOLE)

BRANCHEMENT E. U. (RECOLE)

CITERNEAU A. E. P. (PROJET)

CITERNEAU TELECOM (PROJET)

COFFRET E. D. F. (PROJET)

CANDELABRE (PROJET)

00.00. COTE PROJET VOIRIE FINIE