


# PLAN D'ENSEMBLE FIGURATIF


## FATINES Les Erables

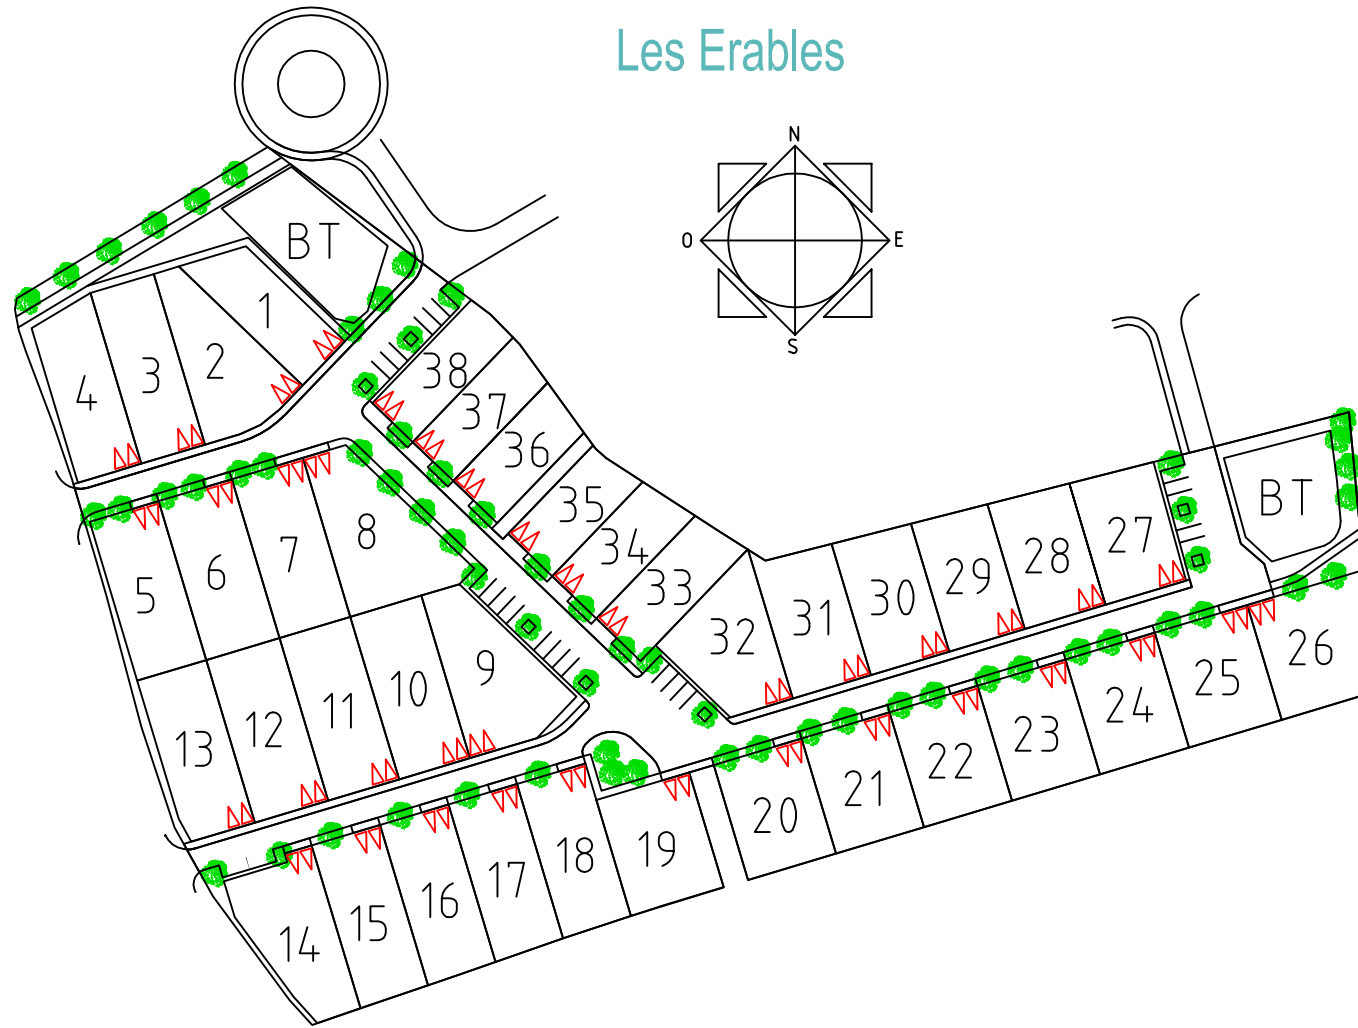

FATINES  
Les Erables

LOT 17

PLAN DE  
VENTE

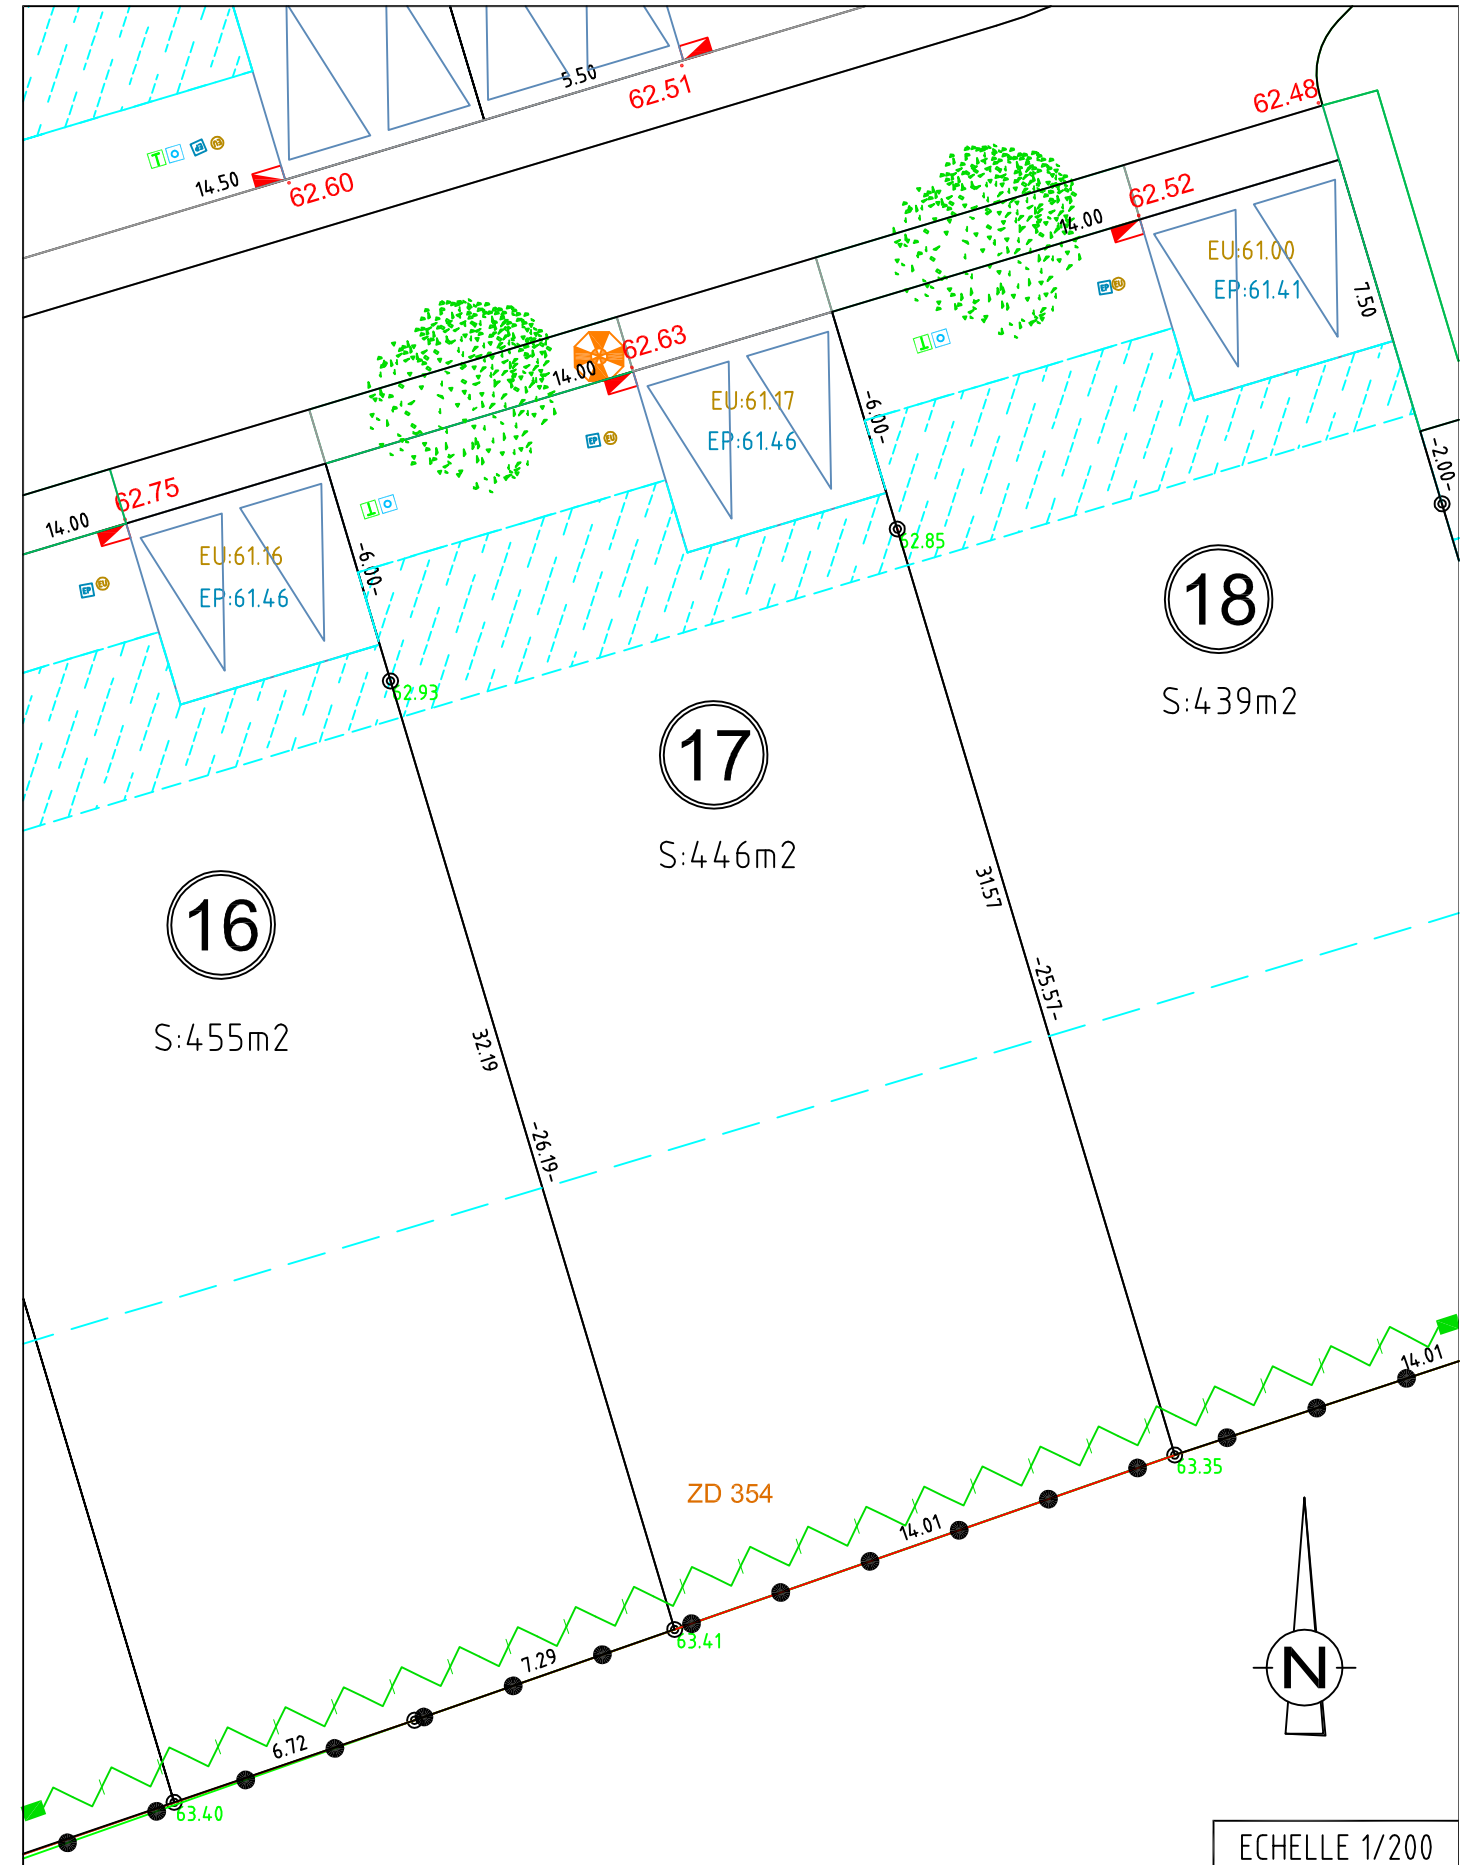

### NOTE A L'ATTENTION DES ARCHITECTES ET DES MAITRES D'OEUVRE

#### CARACTERISTIQUES TECHNIQUES

Tout déplacement ou modification -en altimétrie ou en planimétrie- de branchement, boîtier, citerneau, lampadaire, etc... est à la charge de l'acquéreur.

#### RAPPEL :

- Implantation de la construction obligatoire par un géomètre agréé.
- Les cotes "projet" sont non contractuelles et doivent être contrôlées par les entreprises.
- Faire un état des lieux du terrain avant le commencement des travaux.
- Aucun recours ne pourra être engagé contre l'auteur de cette fiche.

#### LEGENDE



ACCES DU LOT (ENCLAVE PRIVATIVE  
NON CLOSE AVEC ENTREE IMPOSEE)




NUMERO DU LOT

S:000m<sup>2</sup>


SURFACE DU LOT

--- LIMITE ZONE CONSTRUCTIBLE

/// ZONE D'ACCROCHE DE 50 %  
DE LA FACADE PRINCIPALE

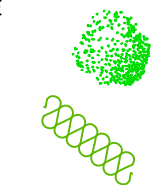

ARBRE A PLANTER

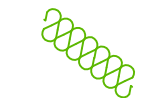

HAIE BOCAGERE A  
PLANTER PAR L'  
AMENAGEUR



HAIE BOCAGERE A  
PLANTER PAR L'  
ACQUEREUR

ZD 000 SECTION CADASTRE ET N° PARCELLE

EU:00.00 COTE RADIER BRANCHEMENT E. P. (RECOLE)

EP:00.00 COTE RADIER BRANCHEMENT E. U. (RECOLE)

□ BRANCHEMENT E. P. (RECOLE)

⊙ BRANCHEMENT E. U. (RECOLE)

◇ CITERNEAU A. E. P. (PROJET)

□ CITERNEAU TELECOM (PROJET)

▾ COFFRET E. D. F. (PROJET)

⊗ CANDELABRE (PROJET)

00.00. COTE PROJET VOIRIE FINIE