PLAN D'ENSEMBLE FIGURATIF

ANGERVILLE-LA CAMPAGNE

Les Fraisiers

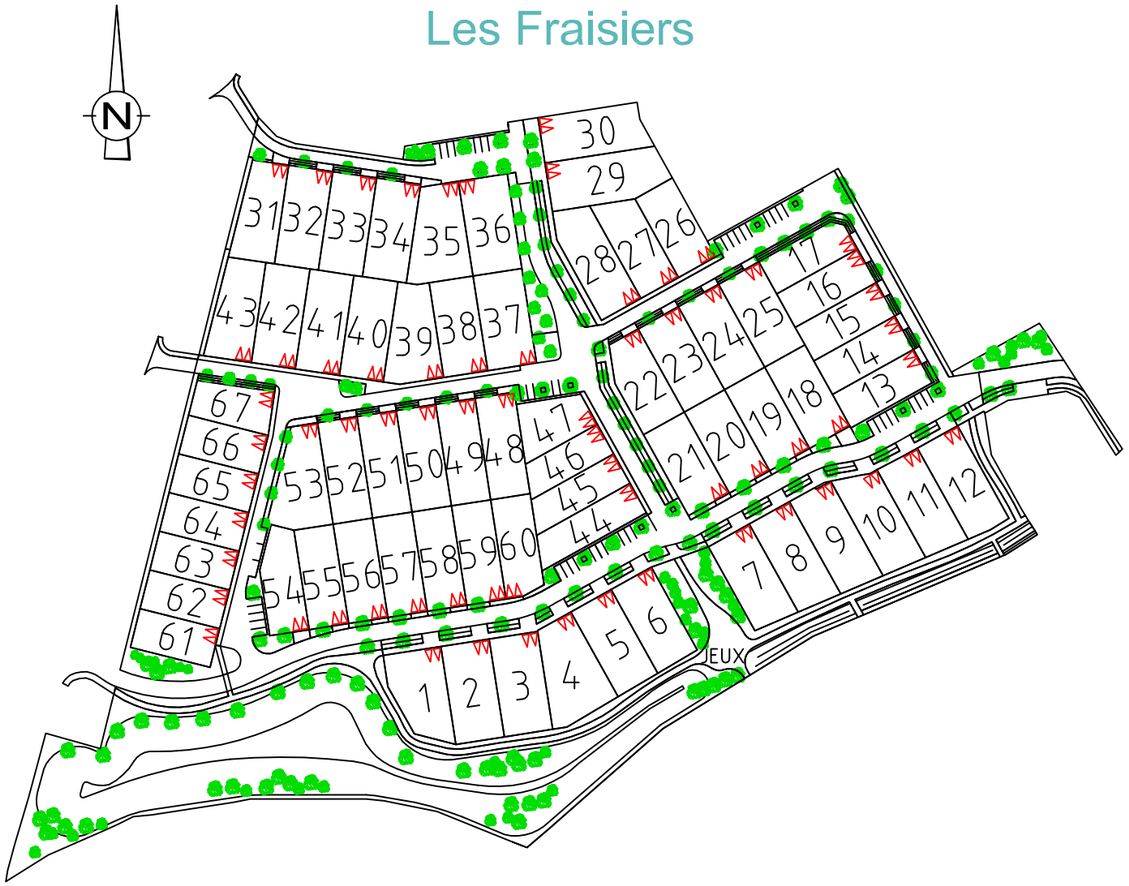

NOTE A L'ATTENTION DES ARCHITECTES ET DES MAITRES D'OEUVRE

CARACTERISTIQUES TECHNIQUES

Tout déplacement ou modification -en altimétrie ou en planimétrie- de branchement, boitier, citerneau, lampadaire, etc... est à la charge de l'acquéreur.

RAPPEL :

- Implantation de la construction obligatoire par un géomètre agréé.
- Faire un état des lieux du terrain avant le commencement des travaux.
- Les cotes "projet" sont non contractuelles et doivent être contrôlées par les entreprises.
- Aucun recours ne pourra être engagé contre l'auteur de cette fiche.

LEGENDE

00 — NUMERO DU LOT

S=000m2 — SURFACE DU LOT

ENCLAVE PRIVATIVE

LIMITE DE ZONE CONSTRUCTIBLE

ZONE D'IMPLANTATION DE 50 % DE LA FACADE PRINCIPALE DE LA CONSTRUCTION

000.00 — ALTIMETRIE VOIRIE FINIE (PROJET)

EU:000.00 — EAUX USEES

AEP (PROJET)

FTELECOM (PROJET)

EDF + GDF (PROJET)

CANDELABRE (PROJET)

ZA 000 — REFERENCES CADASTRALES

PLAN DRESSE PAR LE CABINET HAMEL ASSOCIES GEOMETRES-EXPERTS, LE 09/11/2020 - Dossier : 16105
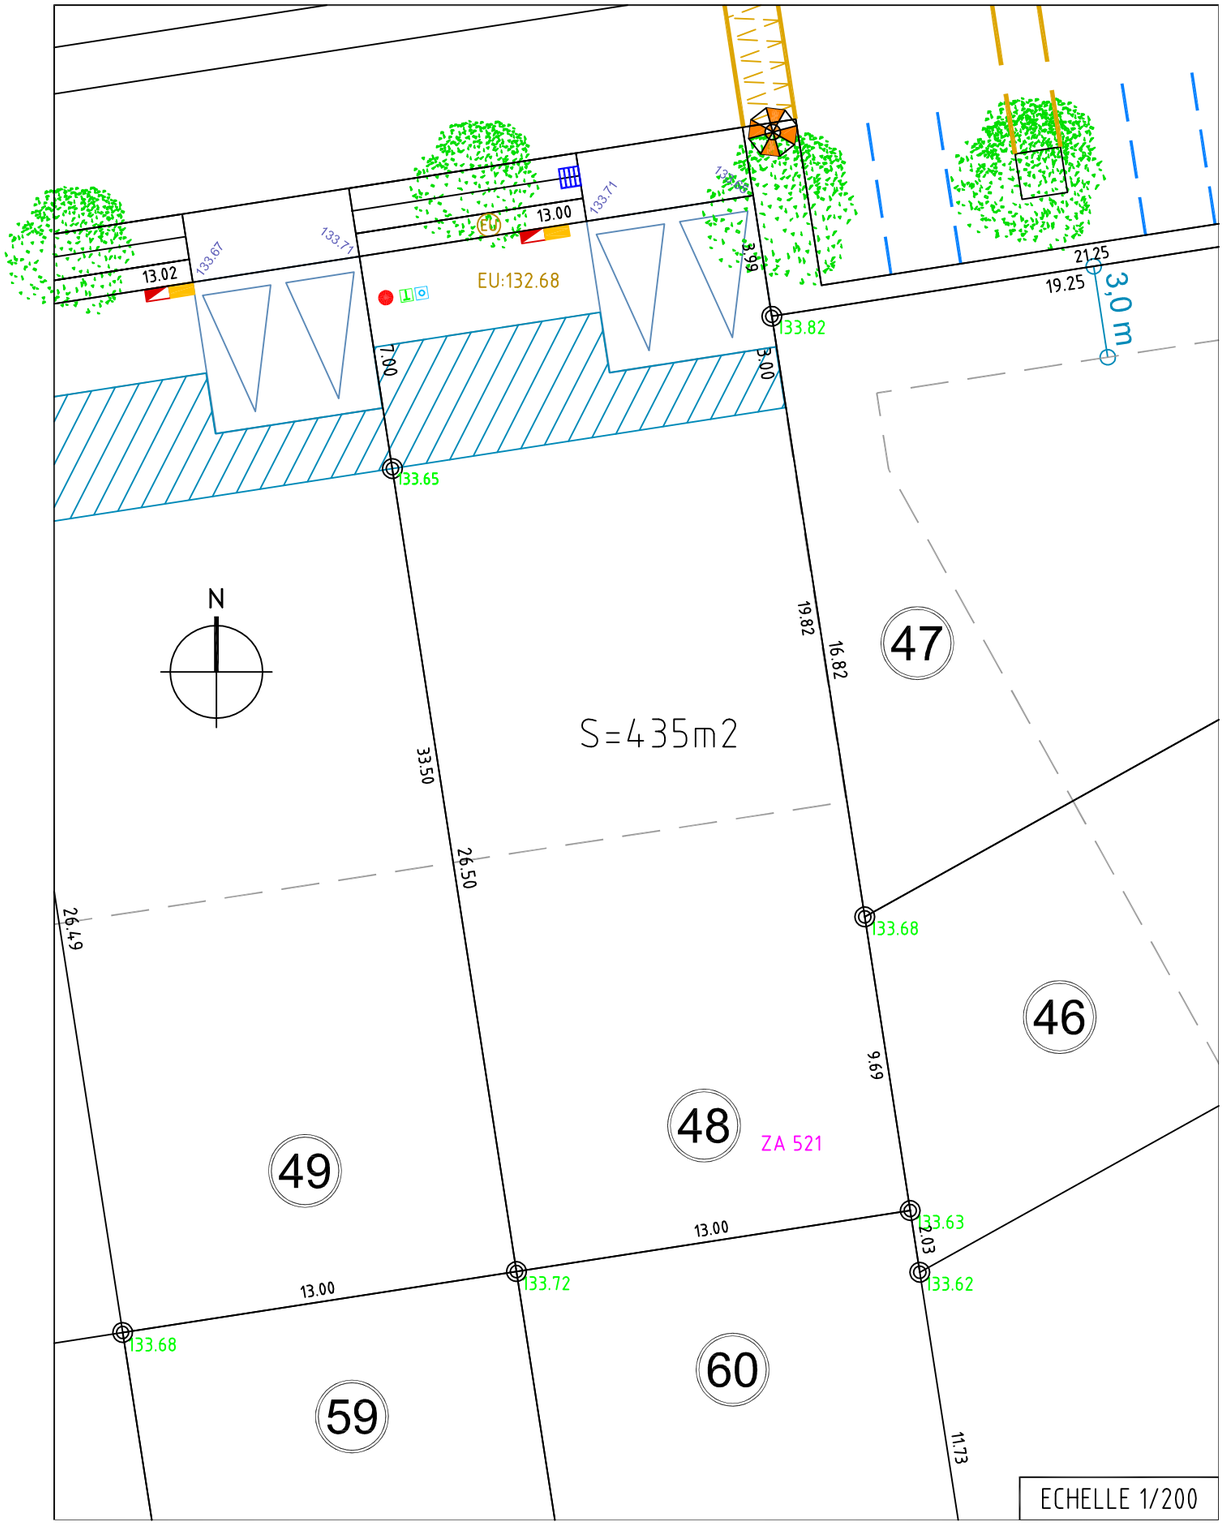
ANGERVILLE-LA CAMPAGNE Les Fraisiers	LOT 48	PLAN DE VENTE