PLAN D'ENSEMBLE FIGURATIF

FATINES

Les Erables

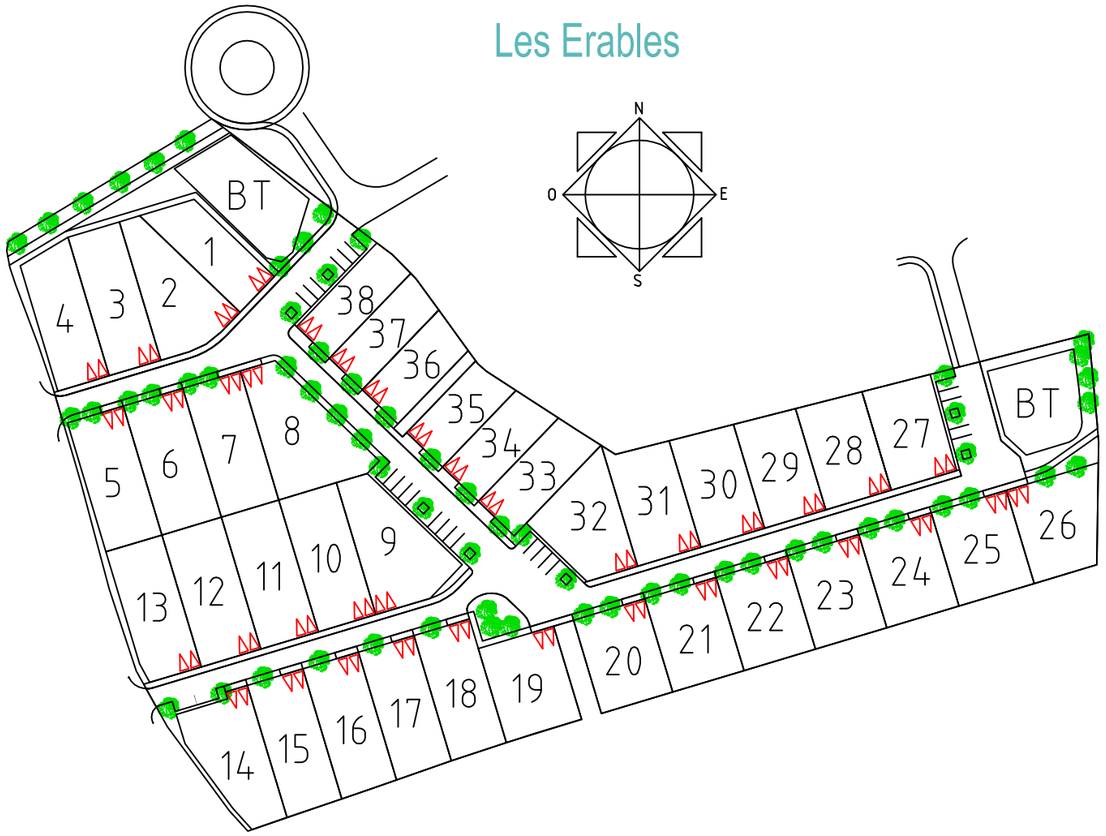

NOTE A L'ATTENTION DES ARCHITECTES ET DES MAITRES D'OEUVRE

CARACTERISTIQUES TECHNIQUES

Tout déplacement ou modification -en altimétrie ou en planimétrie- de branchement, boitier, citerneau, lampadaire, etc... est à la charge de l'acquéreur.

RAPPEL :

- Implantation de la construction obligatoire par un géomètre agréé.
- Faire un état des lieux du terrain avant le commencement des travaux.
- Les cotes "projet" sont non contractuelles et doivent être contrôlées par les entreprises.
- Aucun recours ne pourra être engagé contre l'auteur de cette fiche.

LEGENDE

- ACCES DU LOT (ENCLAVE PRIVATIVE NON CLOSE AVEC ENTREE IMPOSEE)
- 0 NUMERO DU LOT
- S:000m2 SURFACE DU LOT
- LIMITE ZONE CONSTRUCTIBLE
- ZONE D'ACCROCHE DE 50 % DE LA FACADE PRINCIPALE
- ARBRE A PLANTER
- HAIE BOCAGERE A PLANTER PAR L' AMENAGEUR
- HAIE BOCAGERE A PLANTER PAR L' ACQUEREUR
- ZD 000 SECTION CADASTRE ET N° PARCELLE
- EU:00.00 COTE RADIER BRANCHEMENT E. P. (RECOLE)
- EP:00.00 COTE RADIER BRANCHEMENT E. U. (RECOLE)
- BRANCHEMENT E. P. (RECOLE)
- BRANCHEMENT E. U. (RECOLE)
- CITERNEAU A. E. P. (PROJET)
- CITERNEAU TELECOM (PROJET)
- COFFRET E. D. F. (PROJET)
- CANDELABRE (PROJET)
- 00.00. COTE PROJET VOIRIE FINIE

PLAN DRESSE PAR LE CABINET HAMEL ASSOCIES GEOMETRES-EXPERTS, LE 10/04/2019 - Dossier : 15038
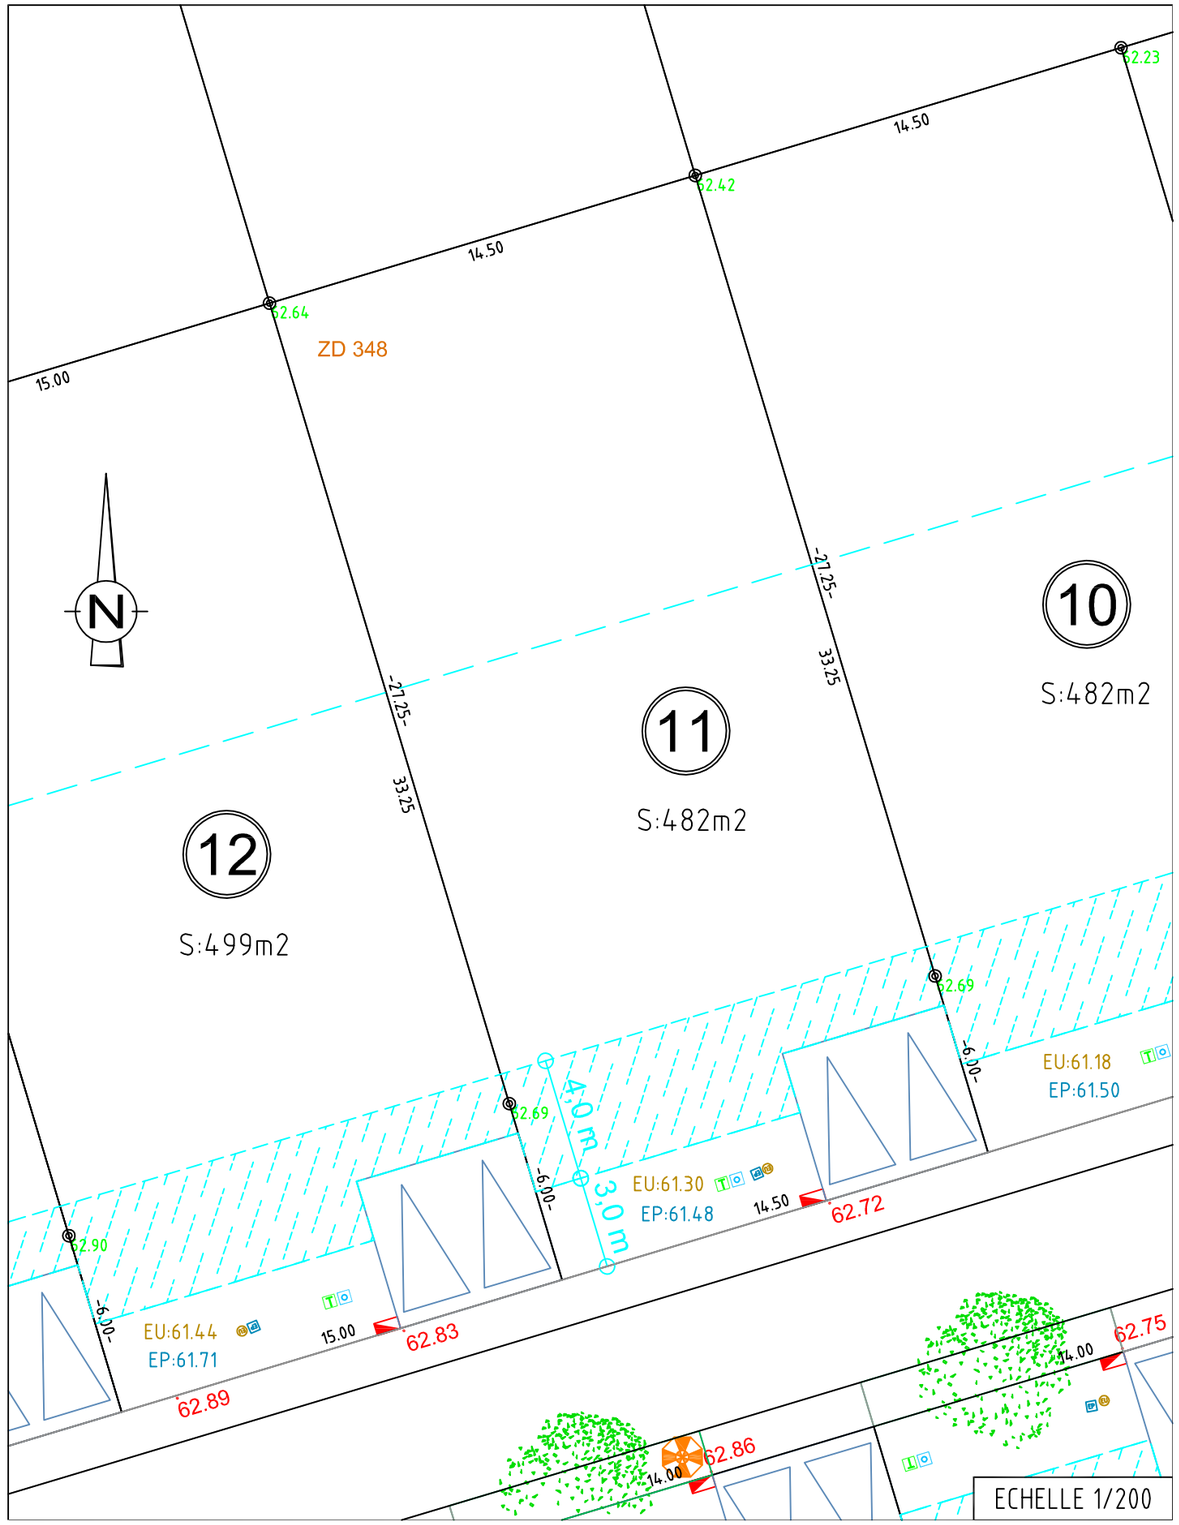
FATINES Les Erables	LOT 11	PLAN DE VENTE